
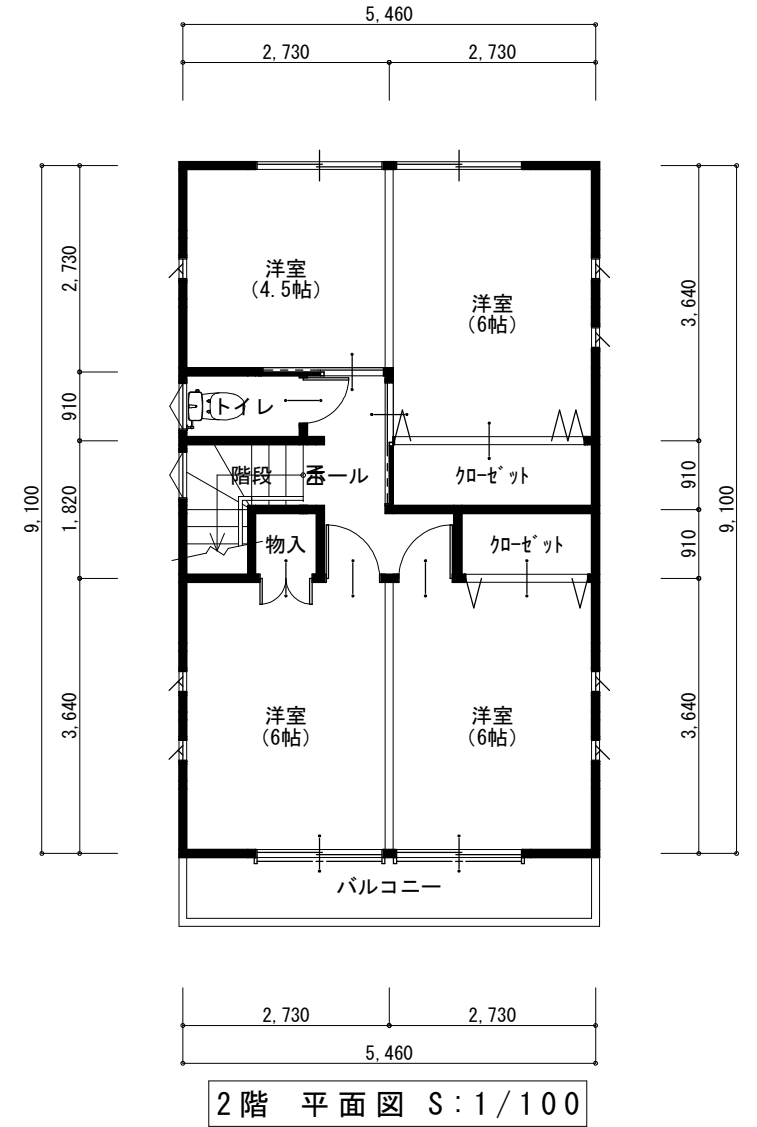


長浜8号地
 金額 2,380万円(税込み)
 2022年6月25日

トータル面積表		㎡(坪)
敷地面積	133.69	(40.44)
建築面積	49.68	(15.02)
床面積 1階	48.85	(14.77)
2階	49.68	(15.02)
延床面積	98.53	(29.79)
建蔽率	$(49.68/133.69) \times 100$	37.17%
容積率	$(98.53/133.69) \times 100$	73.71%

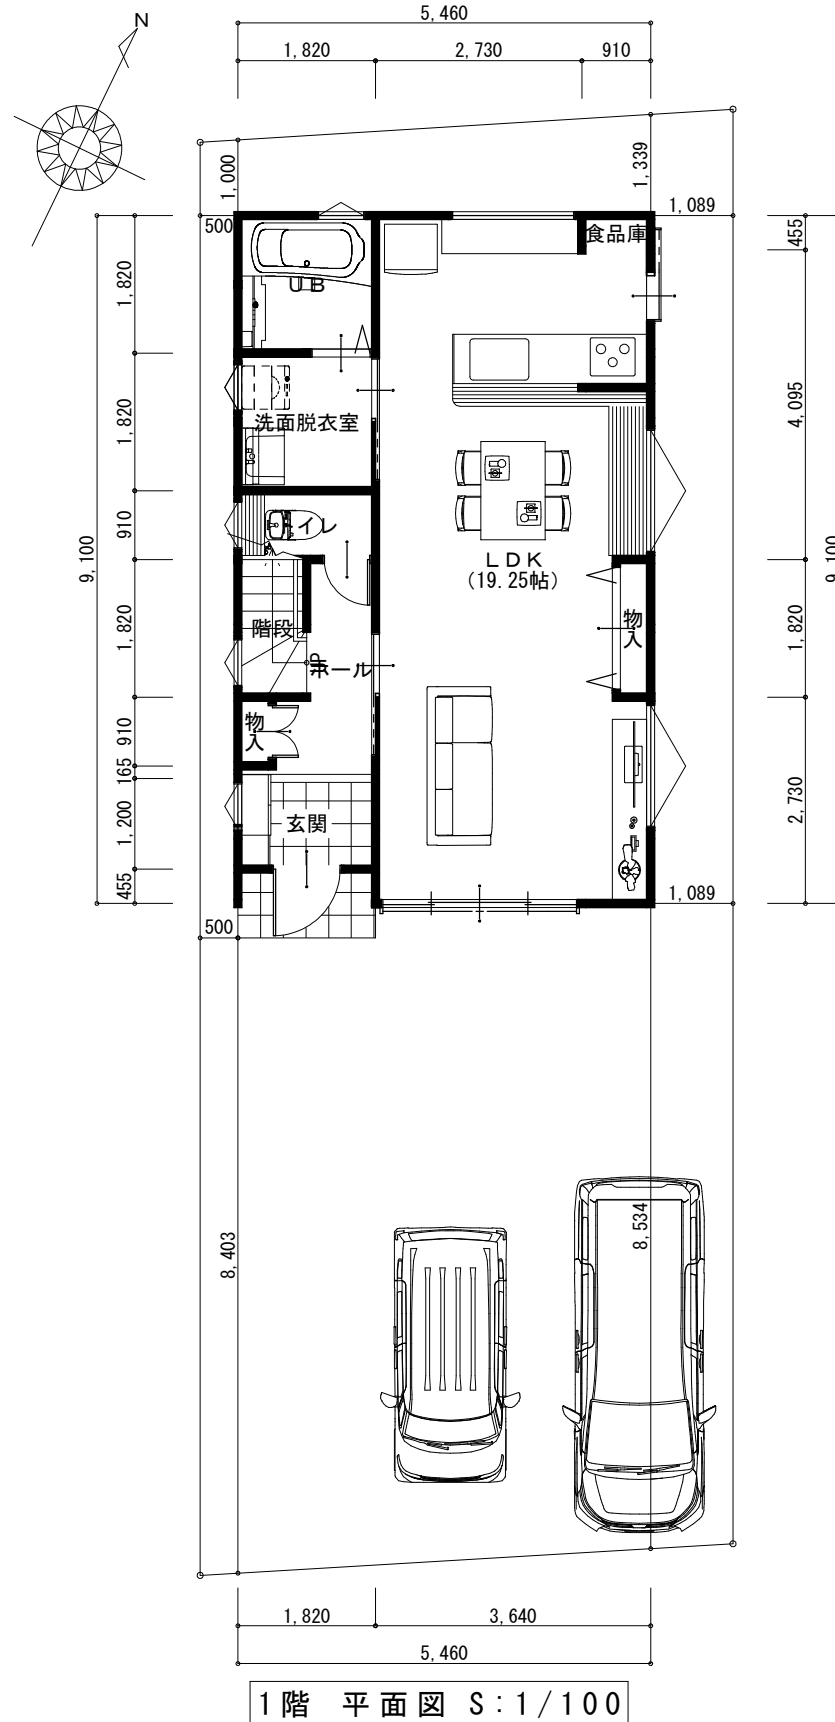

高知市薊野西町1丁目24-15 TEL 845-8311 FAX 845-8398

※図面に記載されている寸法はすべて芯々寸法になってます。※この図面はプラン図面です。建築確認申請の際、多少の変更が生じる場合があります。※下駄箱、食器棚、冷蔵庫、外構等はオプションです※この図面はプラン図面です。