



1階 平面図 S:1/100

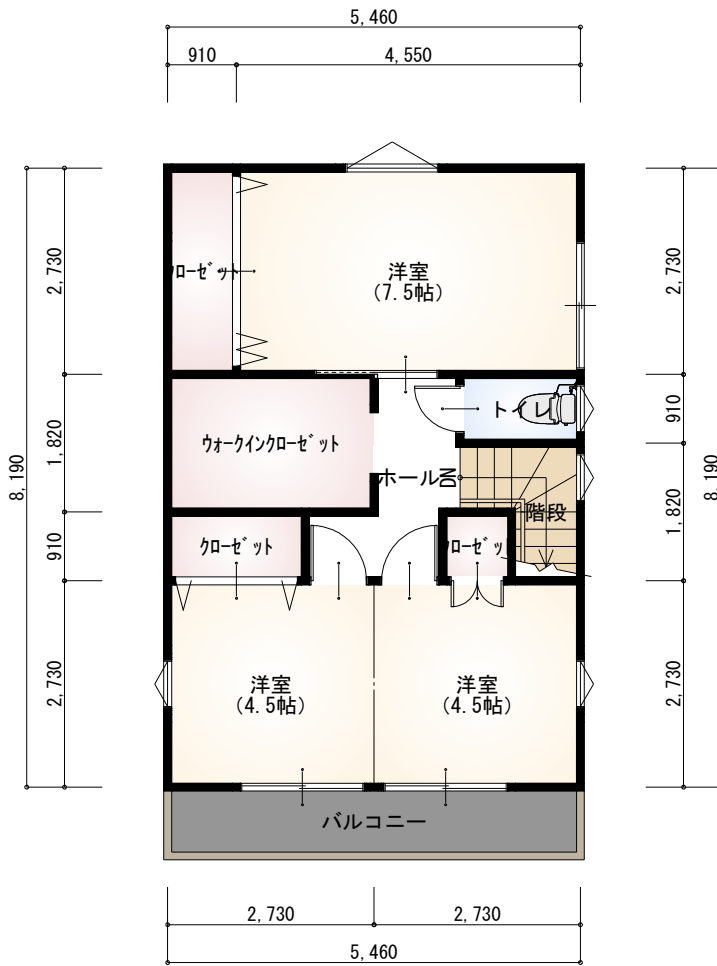

2階 平面図 S:1/100

南国市大涌甲A号地	
所在地	南国市大涌甲2237-1他4筆
テクノストラクチャー工法・耐震等級3	
物件価格	¥30,800,000(税込み)
建物金額	¥19,389,230
建物消費税	¥1,938,923
土地金額	¥9,471,847

トータル面積表			㎡(坪)
敷地面積	111.43	(33.70)	
建築面積	44.71	(13.52)	
床面積	1階	44.71	(13.52)
	2階	44.71	(13.52)
延床面積	89.42	(27.04)	
建蔽率	$(44.71/111.43) \times 100$		40.13%
容積率	$(89.42/111.43) \times 100$		80.25%

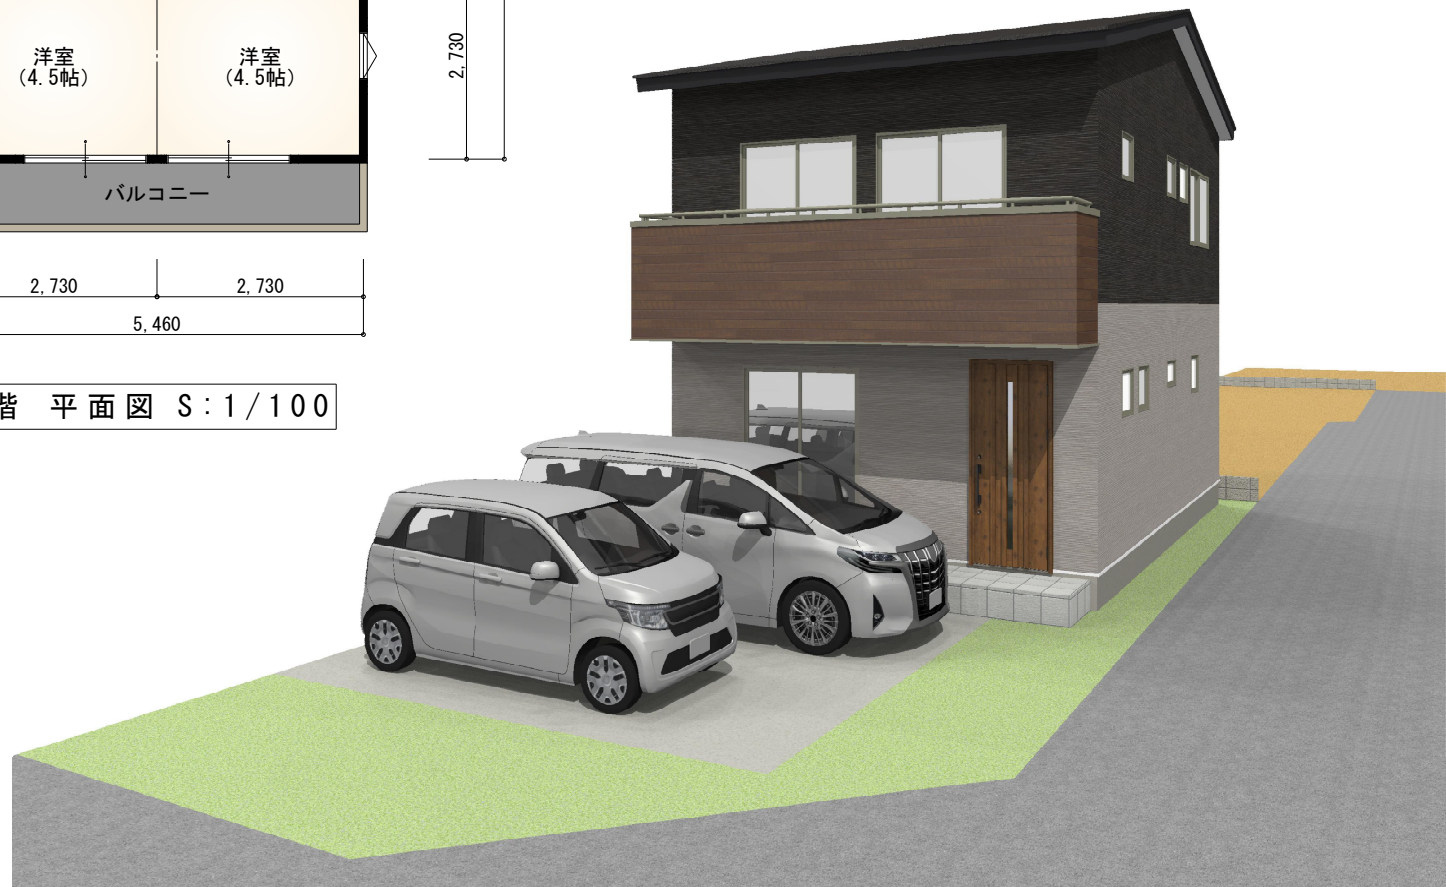

パナソニック耐震住宅工法  
**テクノストラクチャー**