

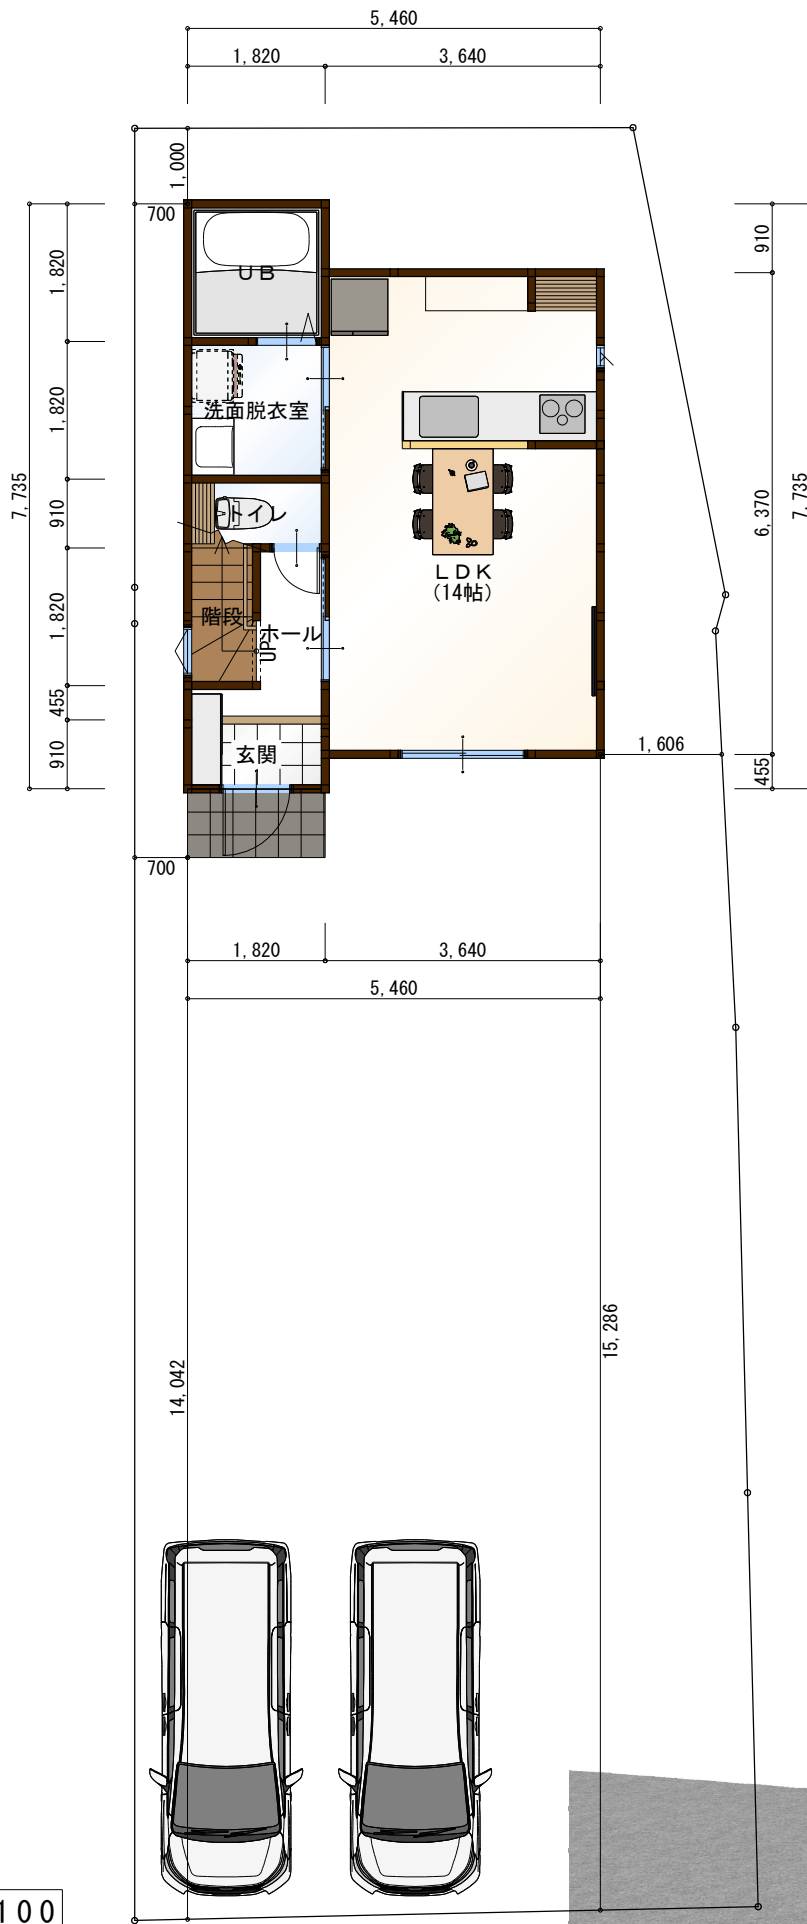


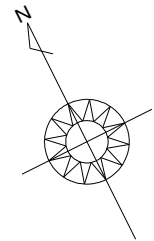

1階 平面図 S:1/100

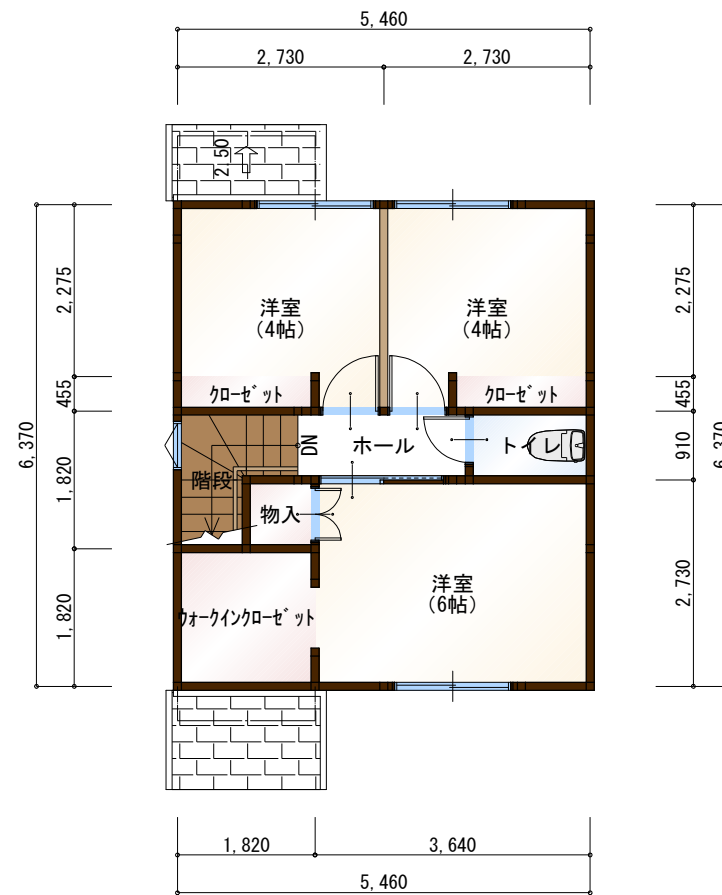

2階 平面図 S:1/100

南国市立田建売住宅	
所在地：南国市立田字寺前619-2, 619-6, 619-7, 619-14	
木造耐震等級3・断熱等級5	
物件価格	¥26,400,000(税込み)
建物金額	¥15,899,636
建物消費税	¥1,589,964
土地金額	¥8,910,400
建物標準仕様	
■設計性能評価(耐震等級3・断熱等級5)	
■省令準耐火	
■IHクッキングヒーター	
■エコジョーズ(指定ガス会社のキャンペーン対象商品)	
■乾太くん(指定ガス会社のキャンペーン対象商品)	
■地盤保証20年	
■建物保証20年(住宅瑕疵保険10年+延長保証10年)	

トータル面積表			m ² (坪)
敷地面積	180.52		(54.60)
建築面積	37.26		(11.27)
床面積	1階	37.26	(11.27)
	2階	34.78	(10.52)
延床面積		72.04	(21.79)
建蔽率	$(37.26/180.52) \times 100$		20.65%
容積率	$(72.04/180.52) \times 100$		39.91%

