



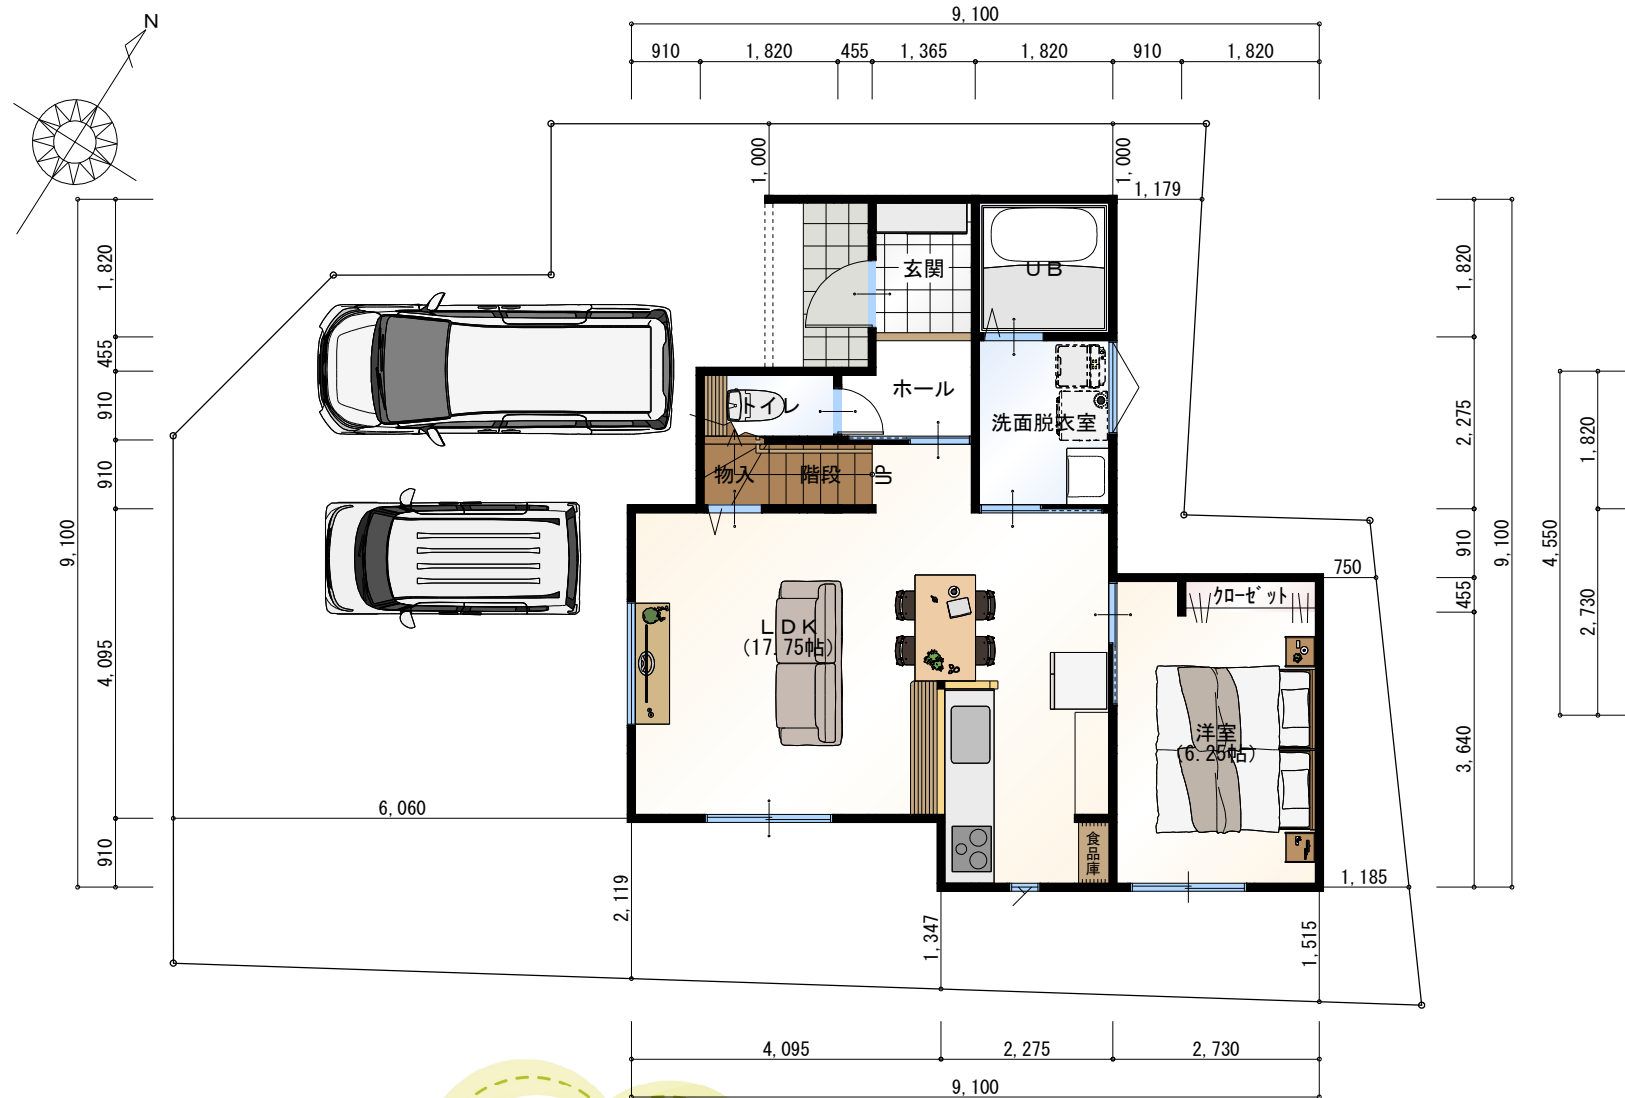

1階 平面図 S:1/100

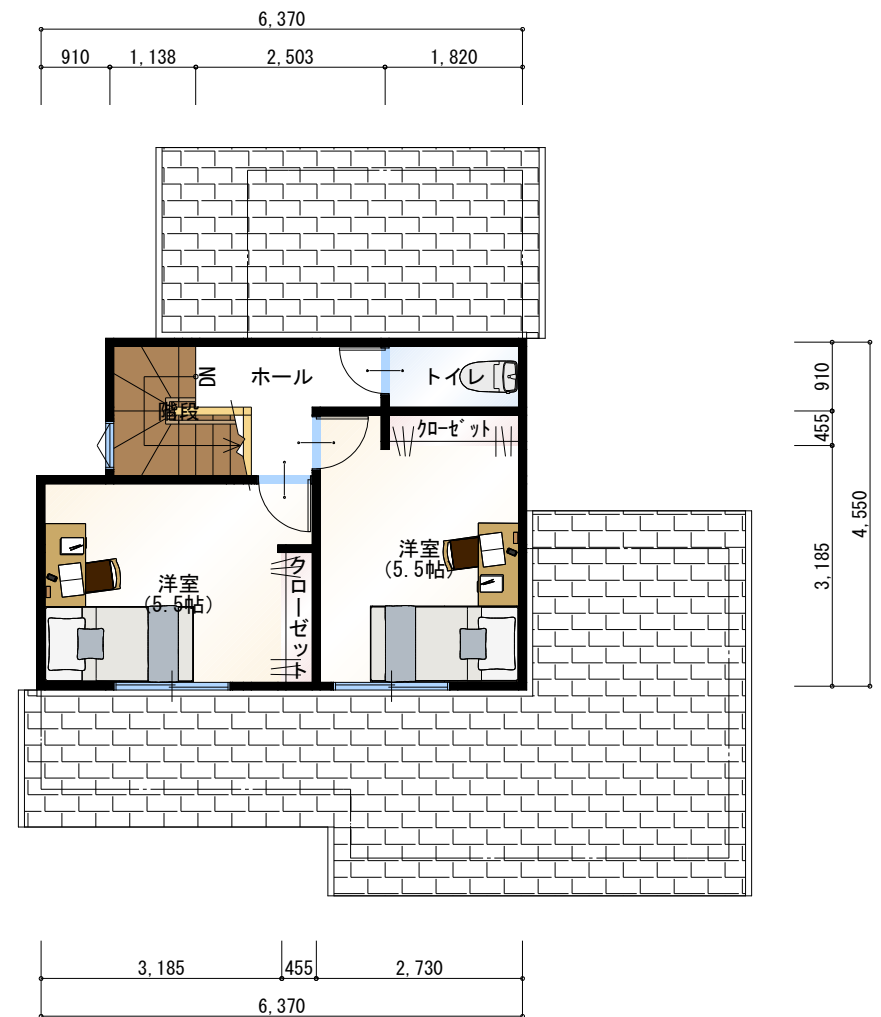

2階 平面図 S:1/100

- ◎玄関ドア
  - ◎サッシ外観色
  - ◎屋根の色
  - ◎外壁の色
  - ◎キッチンの色
  - ◎食器棚の色
  - ◎洗面台の色
  - ◎ユニットバスの色
  - ◎室内建具の色
  - ◎室内床の色
  - ◎クロス など
- 決めていただけます♪



《長浜規格型住宅》  
E号地  
土地建物総額  
2,980万円〈税込み〉

| トータル面積表 |                      | ㎡(坪)          |
|---------|----------------------|---------------|
| 敷地面積    | 157.89               | (47.76)       |
| 建築面積    | 56.51                | (17.09)       |
| 床面積     | 1階                   | 56.51 (17.09) |
|         | 2階                   | 27.32 (8.26)  |
| 延床面積    | 83.83                | (25.35)       |
| 建蔽率     | (56.51/157.89) × 100 | 35.80%        |
| 容積率     | (83.83/157.89) × 100 | 53.10%        |

Title 長浜E号地 プラン①

Date / 2026年9月16日


Plan /




株式会社 タニケン

高知市薊野西町一丁目24-15  
TEL 088-845-8311 FAX 088-845-8398


※図面記載の寸法は、原則として柱・壁等の芯々寸法です。仕上り材・施工上の納まり等により、実際の仕上がり寸法とは異なる場合があります。※家具・家電等の搬入にあたっては、商品寸法および搬入経路（開口寸法・通路幅・高さ等）をご確認ください。なお、図面記載の寸法は参考となるものであり、実際の搬入を保証するものではありません。※自動車の駐車・出入庫にあたっては、車両寸法・駐車スペース・前面道路等をご確認ください。なお、図面上の駐車計画は参考となるものであり、車種等による駐車・出入庫を保証するものではありません。※外観パースは完成イメージであり、実際の建物とは色・素材・形状・見え方等が異なる場合があります。また、モニターや印刷等の環境により、色味が実際と異なって見える場合があります。

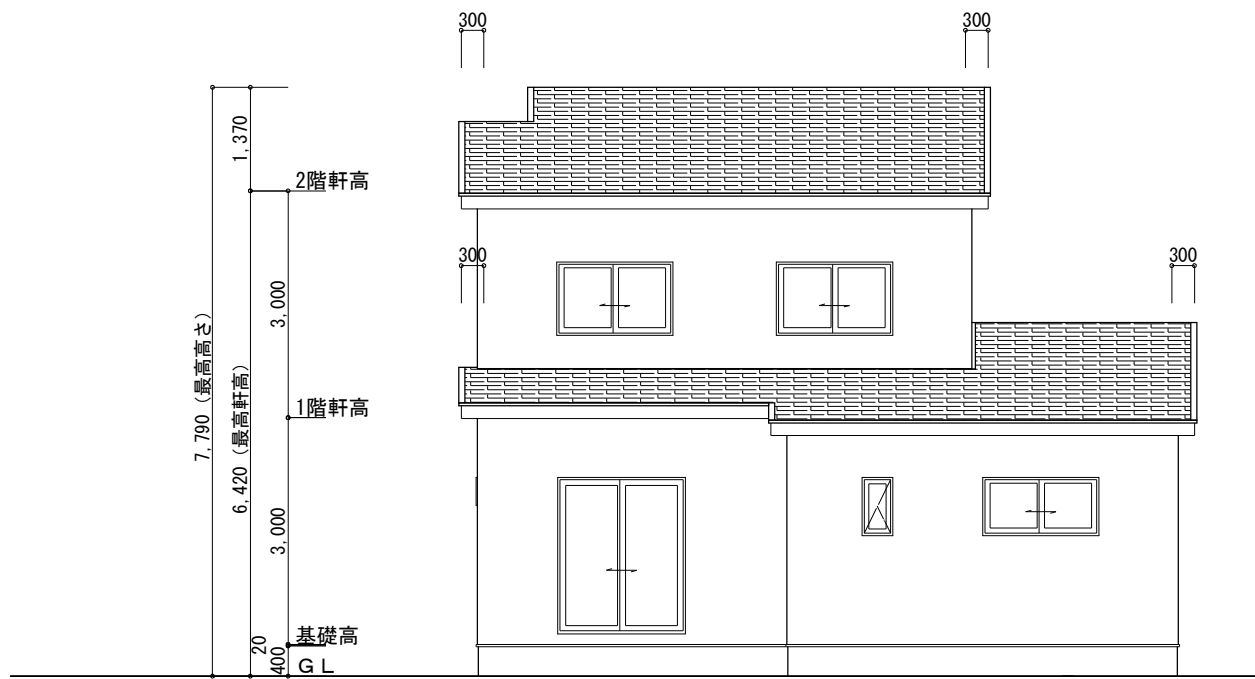


南側 立面図 S:1/100

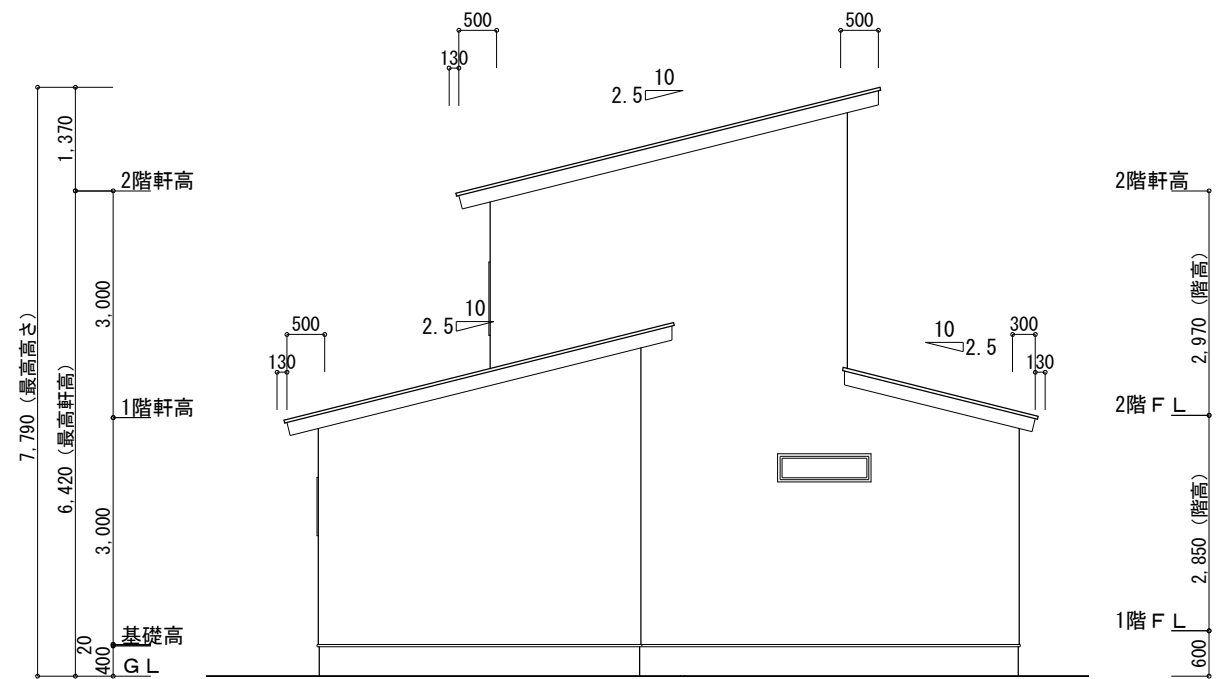

東側 立面図 S:1/100

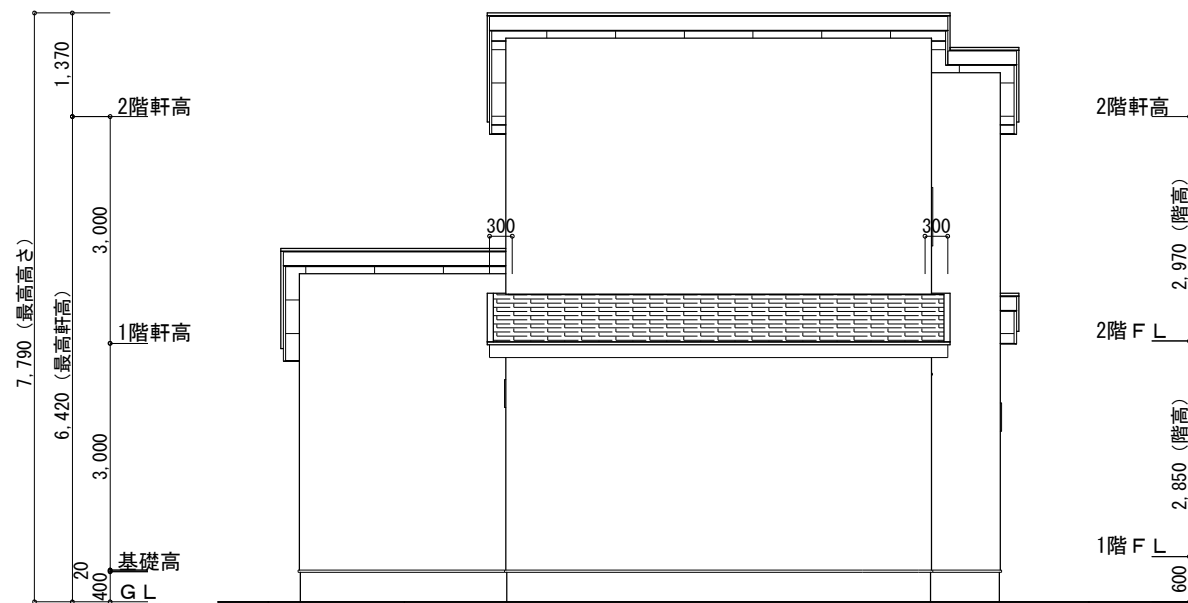

北側 立面図 S:1/100

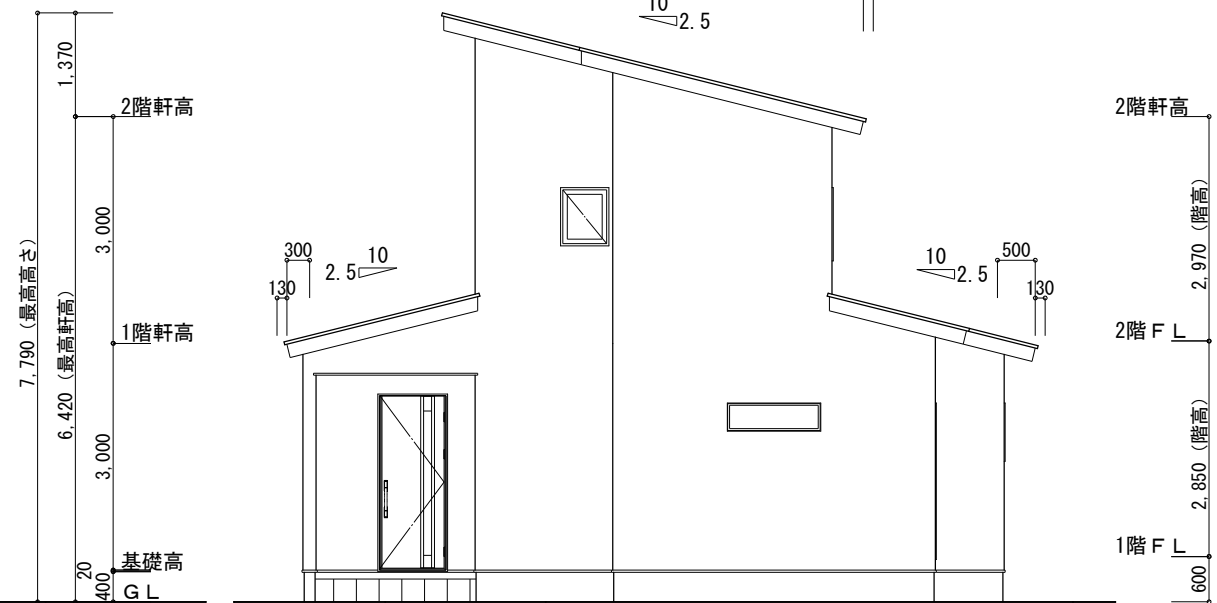

西側 立面図 S:1/100



Title 長浜E号地 プラン①

Date / 2026年9月16日

Plan /



株式会社 タニケン

高知市荊野西町一丁目24-15  
TEL 088-845-8311 FAX 088-845-8398

※図面記載の寸法は、原則として柱・壁等の芯々寸法です。仕上げ材・施工上の納まり等により、実際の仕上がり寸法とは異なる場合があります。※家具・家電等の搬入にあたっては、商品寸法および搬入経路（開口寸法・通路幅・高さ等）をご確認ください。なお、図面記載の寸法は参考となるものであり、実際の搬入を保証するものではありません。※自動車の駐車・出入庫にあたっては、車両寸法・駐車スペース・前面道路等をご確認ください。なお、図面上の駐車計画は参考となるものであり、車種等による駐車・出入庫を保証するものではありません。※外観パースは完成イメージであり、実際の建物とは色・素材・形状・見え方等が異なる場合があります。また、モニターや印刷等の環境により、色味が実際と異なって見える場合があります。