


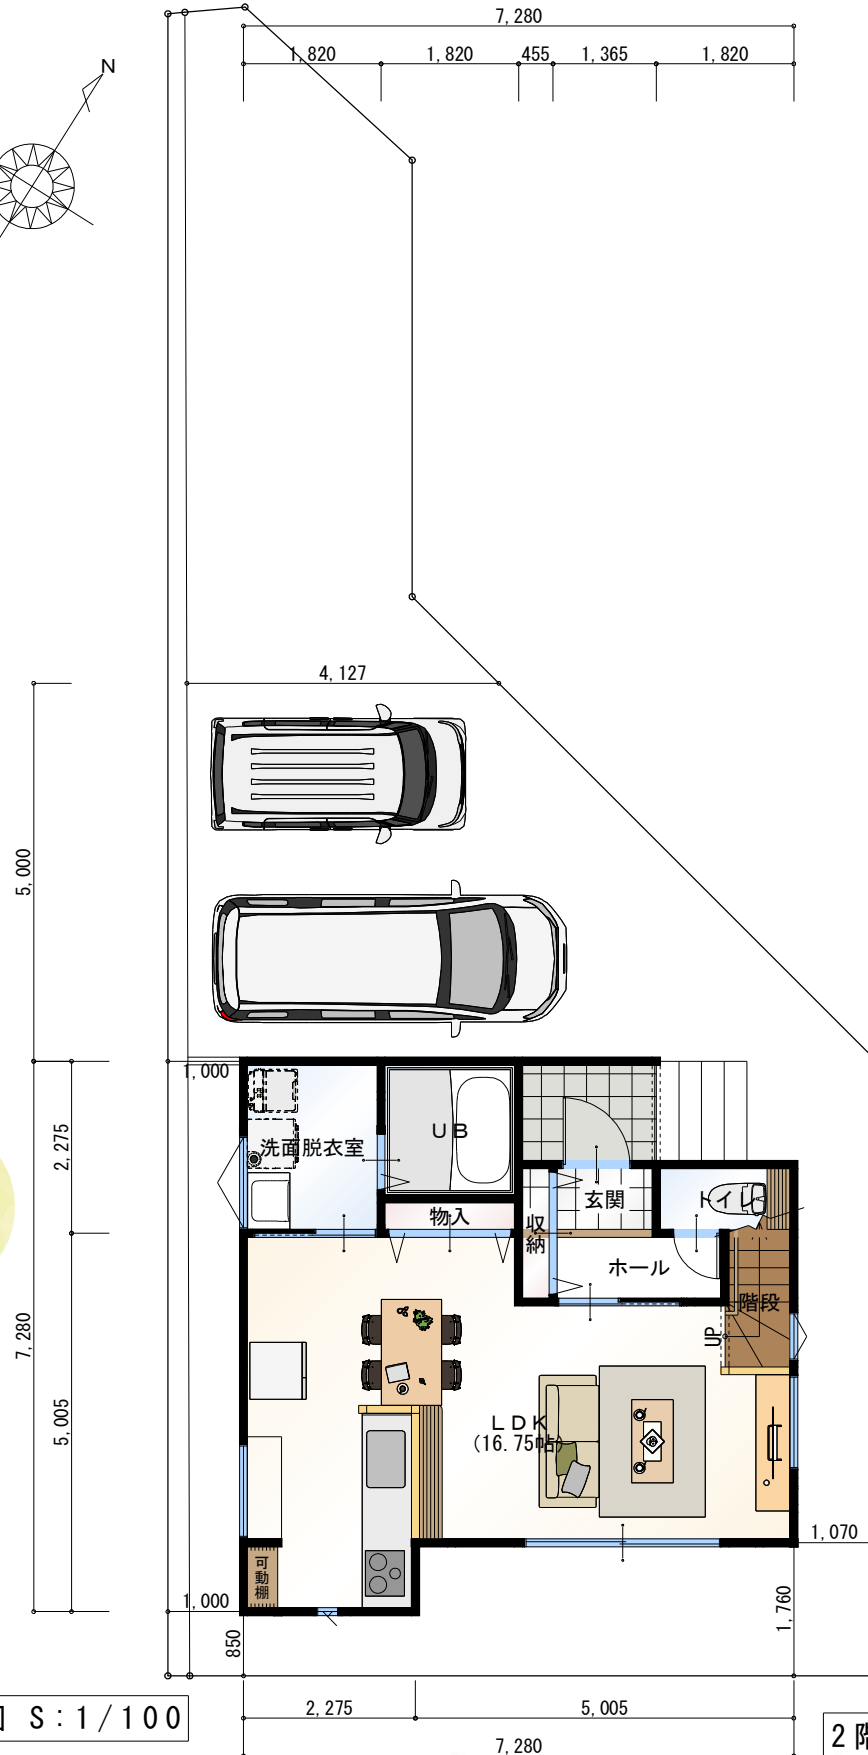

7,280

2,730 910 1,820 1,820

1,365

910

7,280

6,370

2,730 455 2,730

洋室 (4.5帖)

クローゼット

クローゼット

洋室 (4.5帖)

クローゼット

洋室 (6.75帖)

クローゼット

トイレ

キッチンクローゼット

DN 階段

ホール

2,730 455 4,095

7,280

平面図 S:1/100

タニケン
きほんの家

土地に合わせて選べる、
規格型住宅

- ◎玄関ドア
- ◎サッシ外観色
- ◎屋根の色
- ◎外壁の色
- ◎キッチンの色
- ◎食器棚の色
- ◎洗面台の色
- ◎ユニットバスの色
- ◎室内建具の色
- ◎室内床の色
- ◎クロス など

決めていただけます♪

シンプルに、安心を。ちょうどいい、わたしたちの家。.....

2階 平面図 S:1/100

Plan /

高知市薊野西町一丁目24-15
TEL 088-845-8311 FAX 088-845-8398

※図面記載の寸法は、原則として柱・壁等の芯々寸法です。仕上り材・施工上の納まり等により、実際の仕上がり寸法とは異なる場合があります。※家具・家電等の搬入にあたっては、商品寸法および搬入経路（開口寸法・通路幅・高さ等）をご確認ください。なお、図面記載の寸法は参考となるものであり、実際の搬入を保証するものではありません。※自動車の駐車・出入庫にあたっては、車両寸法・駐車スペース・前面道路等をご確認ください。なお、図面上の駐車計画は参考となるものであり、車種等による駐車・出入庫を保証するものではありません。※外観パースは完成イメージであり、実際の建物とは色・素材・形状・見え方等が異なる場合があります。また、モニターや印刷等の環境により、色味が実際と異なって見える場合があります。

