

《長浜規格型住宅》
H号地
土地建物総額
2,980万円（税込み）


- ◎玄関ドア
◎サッシ外観色
◎屋根の色
◎外壁の色
◎キッチンの色
◎食器棚の色
◎洗面台の色
◎ユニットバスの色
◎室内建具の色
◎室内床の色
◎クロス など
決めていただけます♪




..... シンプルに、安心を。ちょうどいい、わたしたちの家。.....

Title 長浜H号地 プラン①

1階 平面図 S:1/100

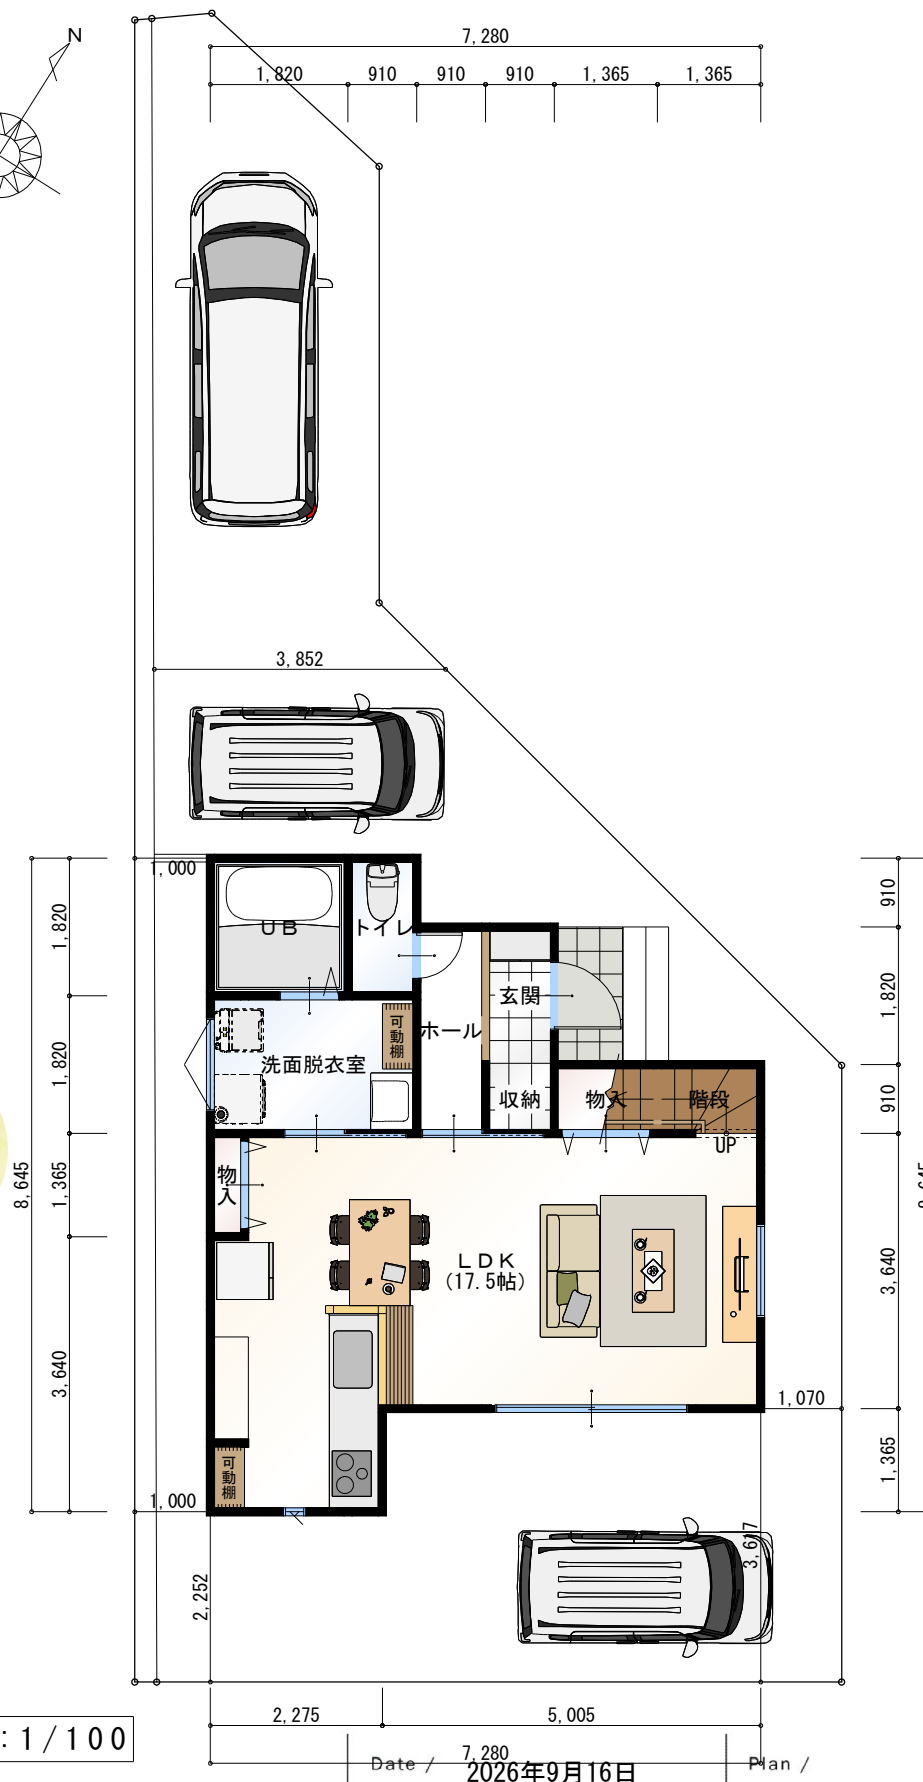

トータル面積表		m ² (坪)
敷地面積	137.61	(41.62)
建築面積	46.99	(14.21)
床面積 1階	46.99	(14.21)
2階	39.74	(12.02)
延床面積	86.73	(26.23)
建蔽率	(46.99/137.61) × 100	
容積率	(86.73/137.61) × 100	

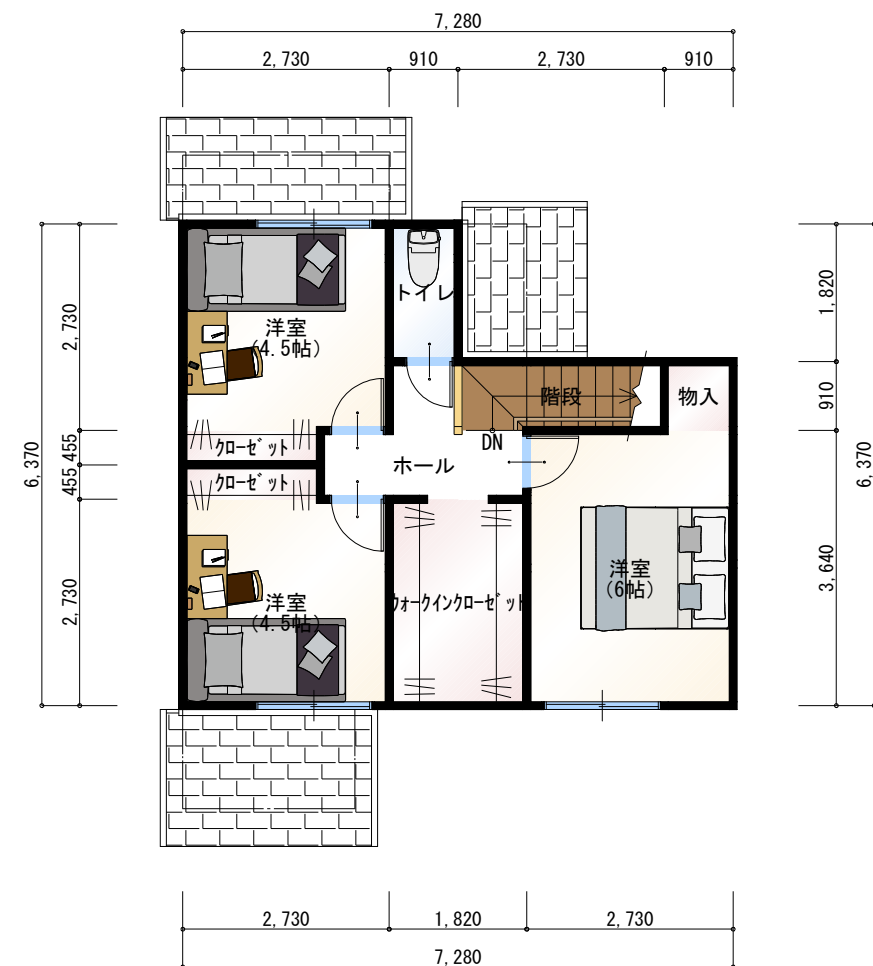



2階 平面図 S:1/100



株式会社 タニケン

高知市菊野西町一丁目24-15
TEL 088-845-8311 FAX 088-845-8398

※図面記載の寸法は、原則として柱・壁等の芯々寸法です。仕上げ材・施工上の納まり等により、実際の仕上がり寸法とは異なる場合があります。※家具・家電等の搬入にあたっては、商品寸法および搬入経路（開口寸法・通路幅・高さ等）をご確認ください。なお、図面記載の寸法は参考となるものであり、実際の搬入を保証するものではありません。※自動車の駐車・出入庫にあたっては、車両寸法・駐車スペース・前面道路等をご確認ください。なお、図面上の駐車計画は参考となるものであり、車種等による駐車・出入庫を保証するものではありません。※外観パースは完成イメージであり、実際の建物とは色・素材・形状・見え方等が異なる場合があります。また、モニターや印刷等の環境により、色味が実際と異なって見える場合があります。

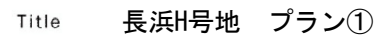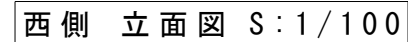

Date / 2026年9月16日

Plan /



高知市薮野西町一丁目24-15
TEL 088-845-8311 FAX 088-845-8398

※図面記載の寸法は、原則として柱・壁等の芯寸法です。仕上材・施工上の納まり等により、実際の仕上がり寸法とは異なる場合があります。※家具・家電等の搬入にあたっては、商品寸法および搬入経路（開口寸法・通路幅・高さ等）をご確認ください。なお、図面記載の寸法は参考となるものであり、実際の搬入を保証するものではありません。※自動車の駐車・出入庫にあたっては、車両寸法・駐車スペース・前面道路等をご確認ください。なお、図面上の駐車計画は参考となるものであり、車種等による駐車・出入庫を保証するものではありません。※外観パースは完成イメージであり、実際の建物とは色・素材・形状・見え方等が異なる場合があります。また、モニターや印刷等の環境により、色味が実際と異なって見える場合があります。