


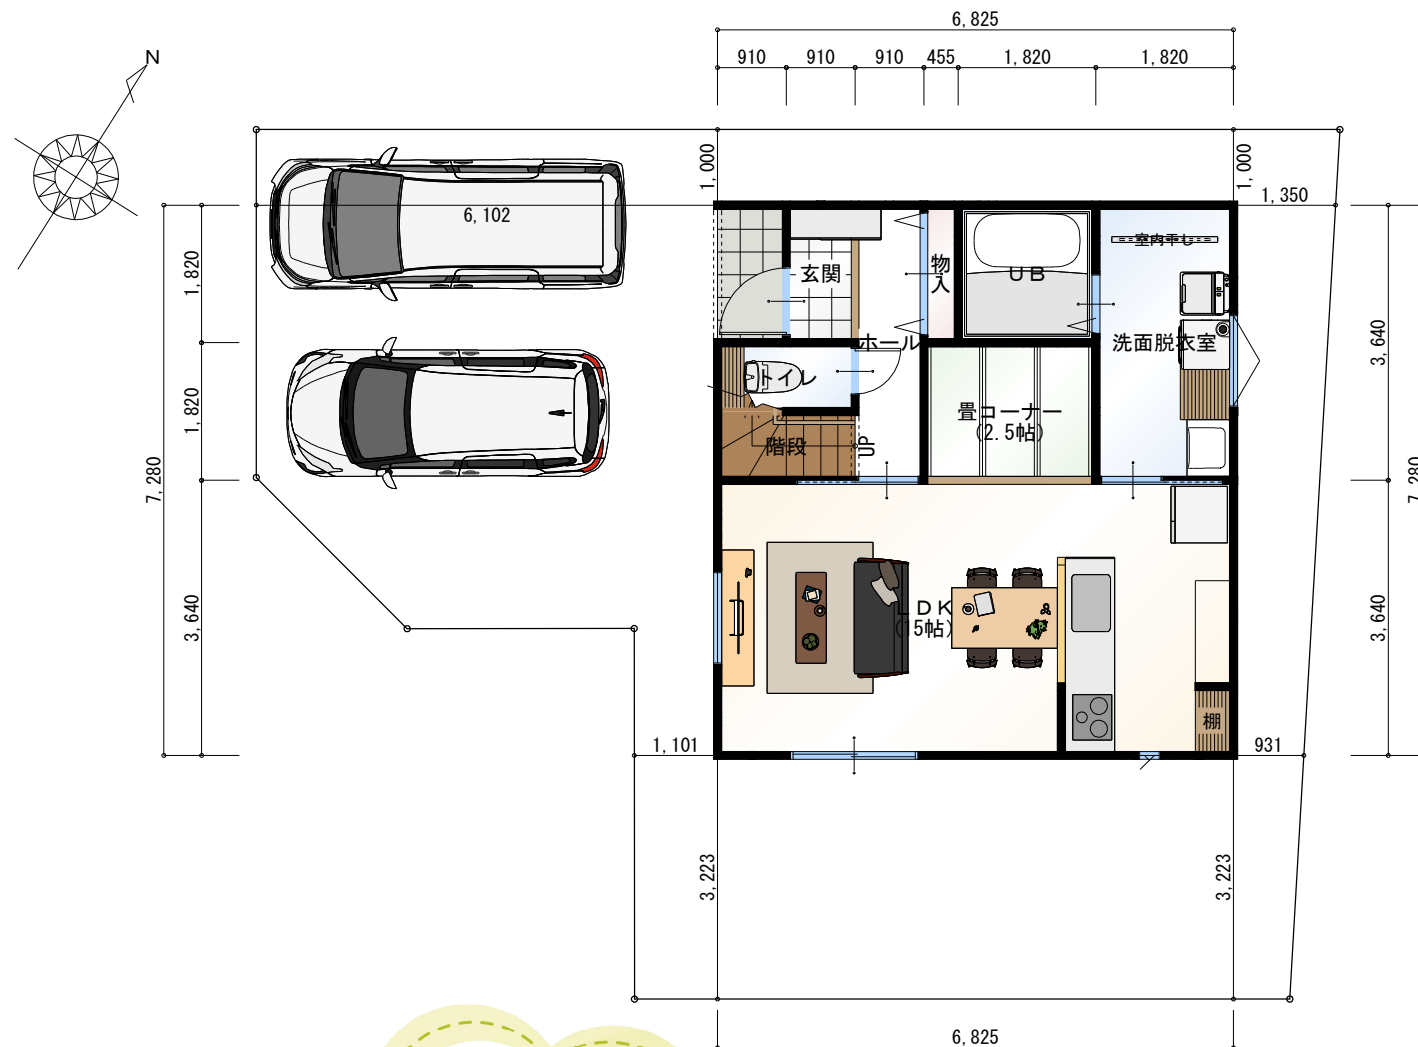


1階 平面図 S:1/100

- ◎玄関ドア
 - ◎サッシ外観色
 - ◎屋根の色
 - ◎外壁の色
 - ◎キッチン
 - ◎食器棚の色
 - ◎洗面台の色
 - ◎ユニットバス
 - ◎室内建具
 - ◎室内床
 - ◎クロス など
- 決めていただけます♪



《長浜規格型住宅》
D号地
土地建物総額
2,980万円〈税込み〉

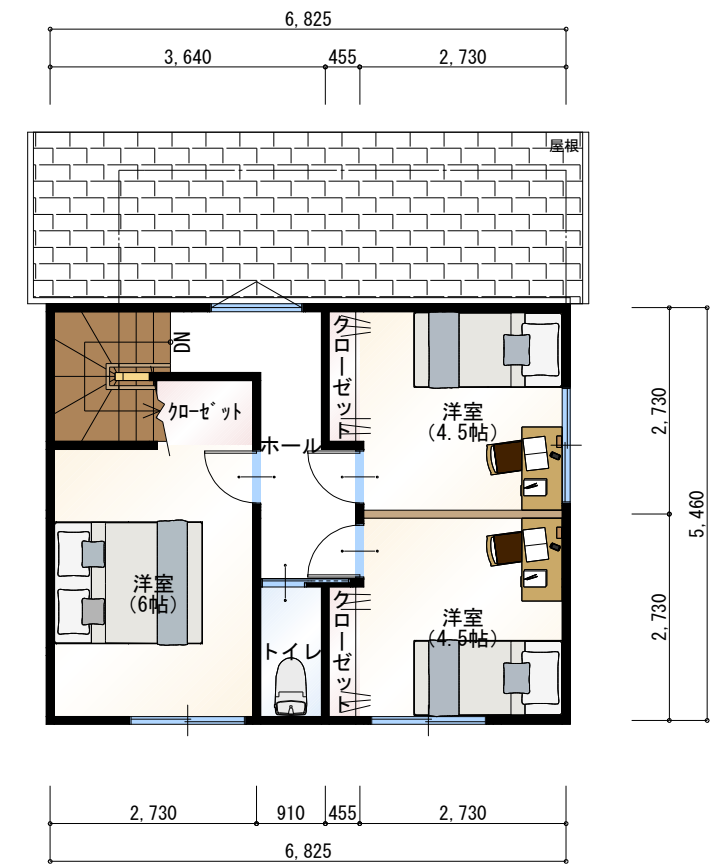

2階 平面図 S:1/100

トータル面積表			m ² (坪)
敷地面積	134.56		(40.70)
建築面積	48.02		(14.52)
床面積 1階	48.02		(14.52)
2階	37.26		(11.27)
延床面積	85.28		(25.79)
建蔽率	(48.02/134.56) × 100		35.69%
容積率	(85.28/134.56) × 100		63.38%


Title 長浜D号地 プラン③

Date / 2026年9月16日


Plan /

 株式会社 タニケン 高知市薊野西町一丁目24-15
TEL 088-845-8311 FAX 088-845-8398


※図面記載の寸法は、原則として柱・壁等の芯々寸法です。仕上げ材・施工上の納まり等により、実際の仕上がり寸法とは異なる場合があります。※家具・家電等の搬入にあたっては、商品寸法および搬入経路（開口寸法・通路幅・高さ等）をご確認ください。なお、図面記載の寸法は参考となるものであり、実際の搬入を保証するものではありません。※自動車の駐車・出入庫にあたっては、車両寸法・駐車スペース・前面道路等をご確認ください。なお、図面上の駐車計画は参考となるものであり、車種等による駐車・出入庫を保証するものではありません。※外観パースは完成イメージであり、実際の建物とは色・素材・形状・見え方等が異なる場合があります。また、モニターや印刷等の環境により、色味が実際と異なって見える場合があります。

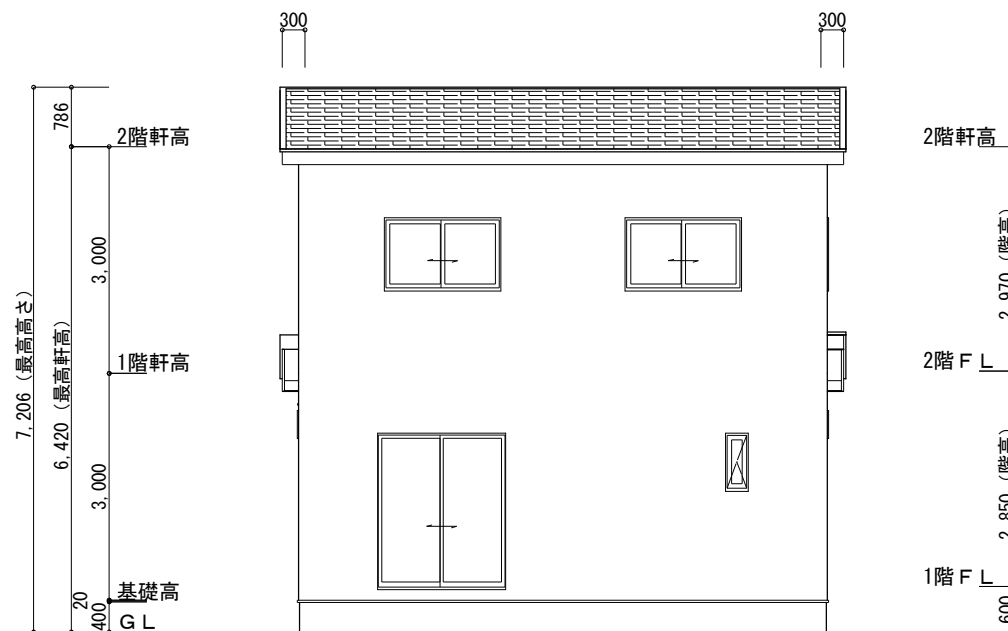


南側 立面図 S:1/100

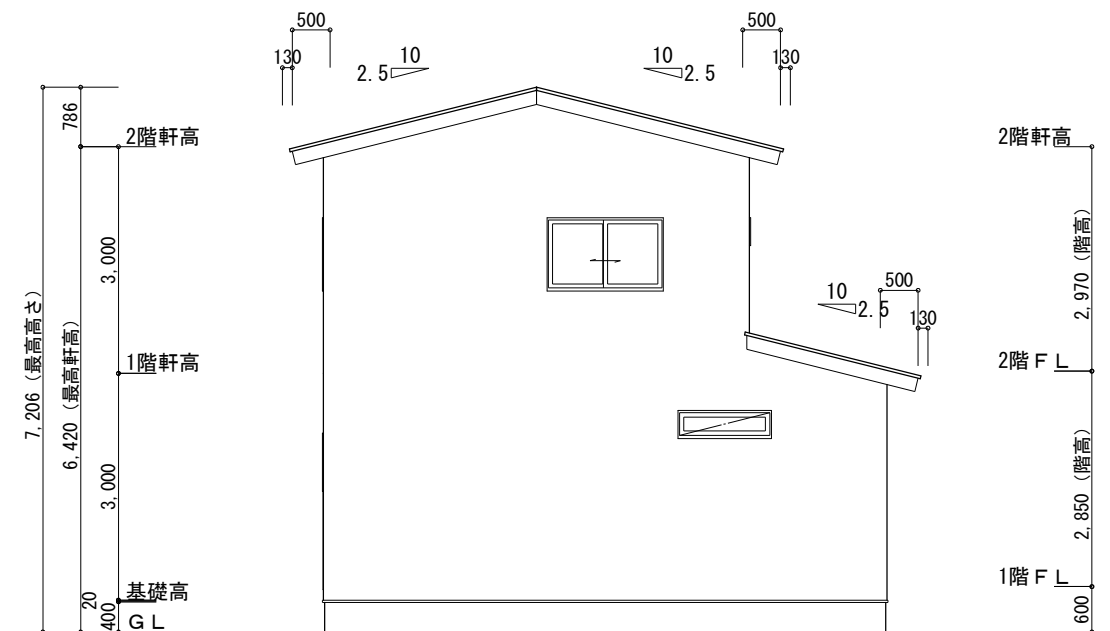

東側 立面図 S:1/100

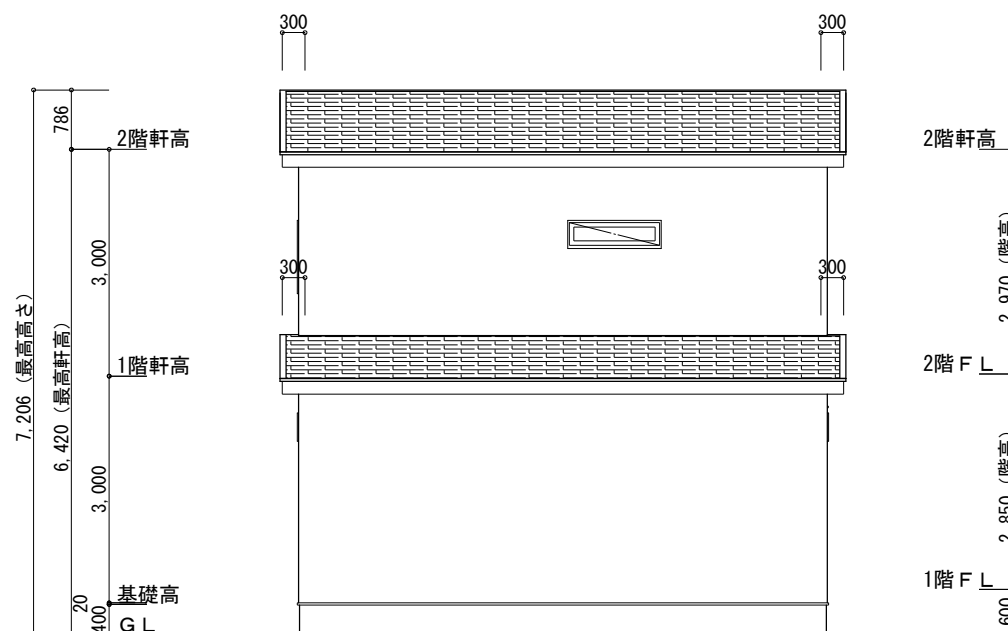

北側 立面図 S:1/100

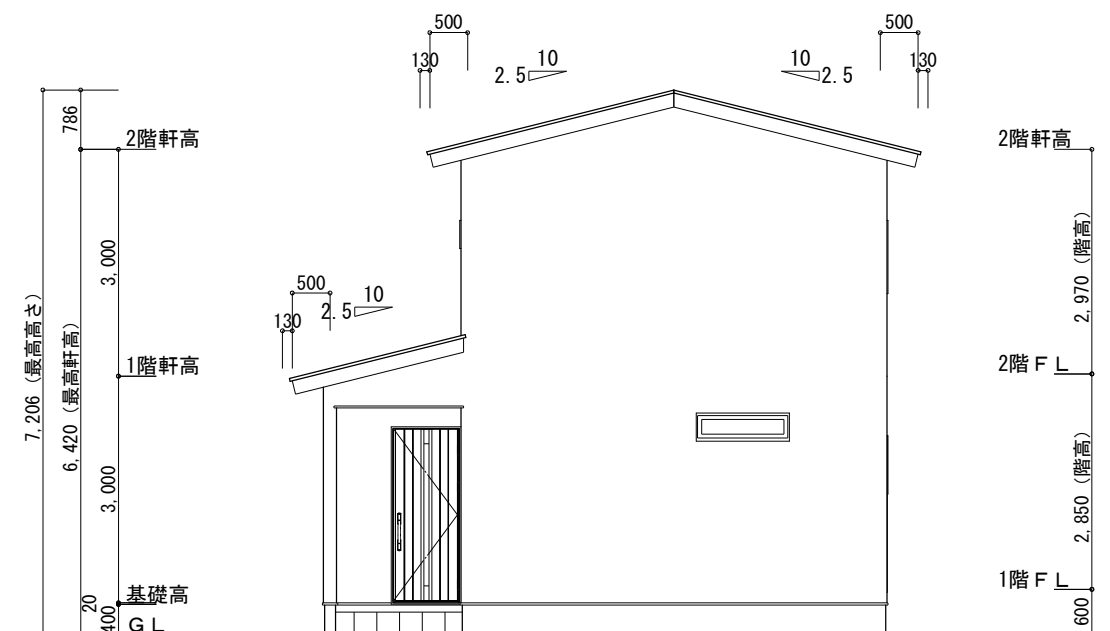

西側 立面図 S:1/100



..... シンプルに、安心を。ちょうどいい、わたしたちの家。

Title 長浜D号地 プラン③

Date / 2026年9月16日

Plan /



株式会社 **タニケン**

高知市薊野西町一丁目24-15
TEL 088-845-8311 FAX 088-845-8398

※図面記載の寸法は、原則として柱・壁等の芯々寸法です。仕上げ材・施工上の納まり等により、実際の仕上がり寸法とは異なる場合があります。※家具・家電等の搬入にあたっては、商品寸法および搬入経路（開口寸法・通路幅・高さ等）をご確認ください。なお、図面記載の寸法は参考となるものであり、実際の搬入を保証するものではありません。※自動車の駐車・出入庫にあたっては、車両寸法・駐車スペース・前面道路等をご確認ください。なお、図面上の駐車計画は参考となるものであり、車種等による駐車・出入庫を保証するものではありません。※外観パースは完成イメージであり、実際の建物とは色・素材・形状・見え方等が異なる場合があります。また、モニターや印刷等の環境により、色味が実際と異なって見える場合があります。