


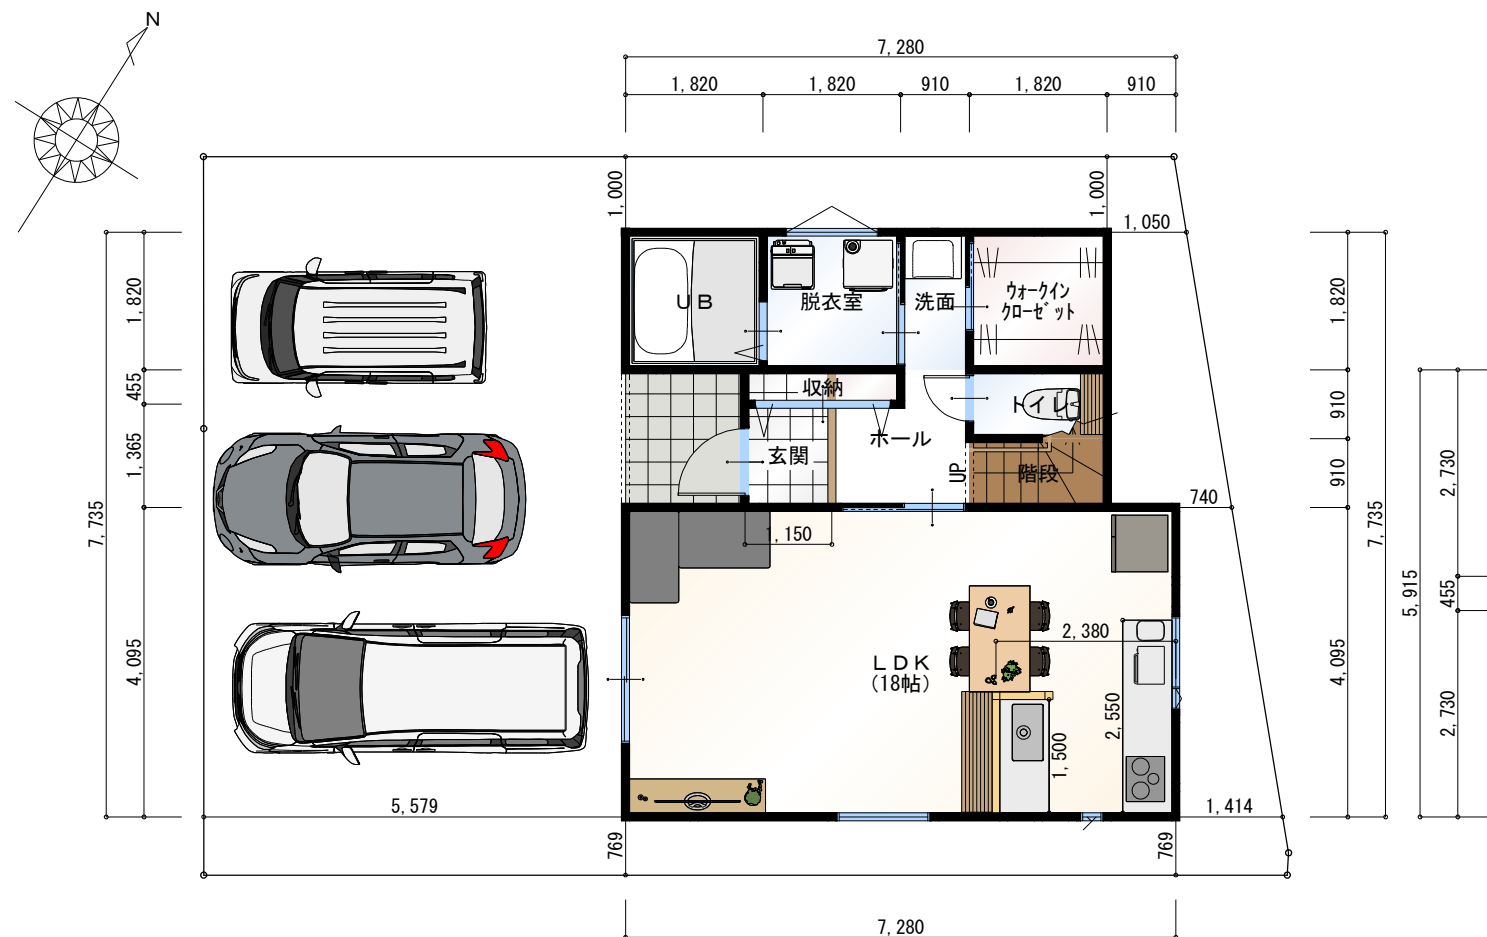

1階 平面図 S:1/100




2階 平面図 S:1/100

- ◎玄関ドア
 - ◎サッシ外観色
 - ◎屋根の色
 - ◎外壁の色
 - ◎キッチンの色
 - ◎食器棚の色
 - ◎洗面台の色
 - ◎ユニットバスの色
 - ◎室内建具の色
 - ◎室内床の色
 - ◎クロス など
- 決めていただけます♪




《長浜規格型住宅》
C号地
土地建物総額
2,980万円(税込み)


トータル面積表		m ² (坪)
敷地面積	129.42	(39.14)
建築面積	52.99	(16.02)
床面積 1階	50.12	(15.16)
2階	37.67	(11.39)
延床面積	87.79	(26.55)
建蔽率	(52.99/129.42) × 100	40.95%
容積率	(87.79/129.42) × 100	67.84%

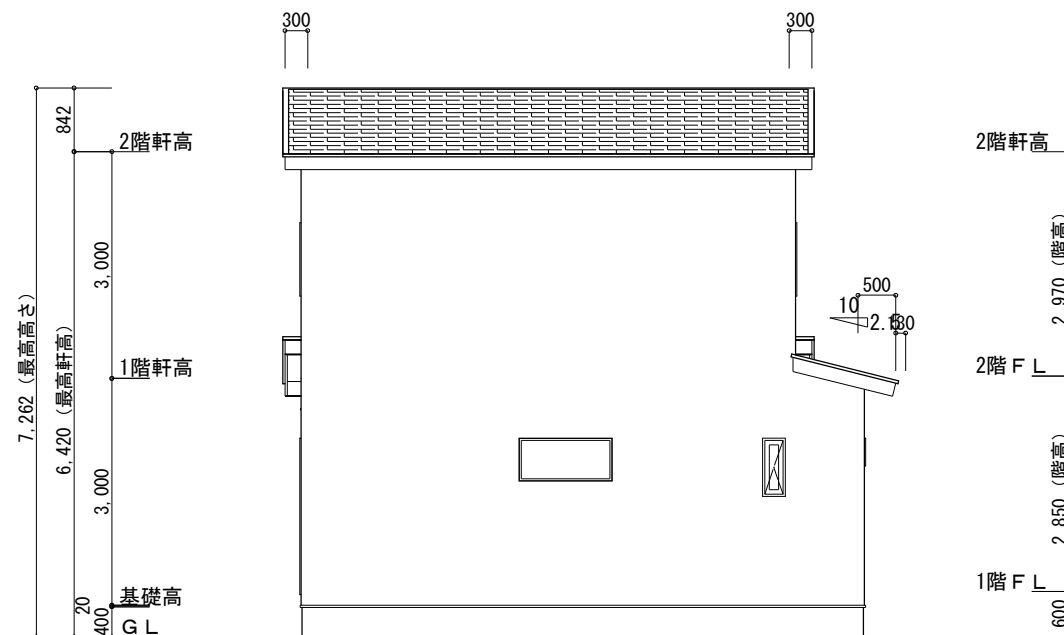


南側 立面図 S:1/100

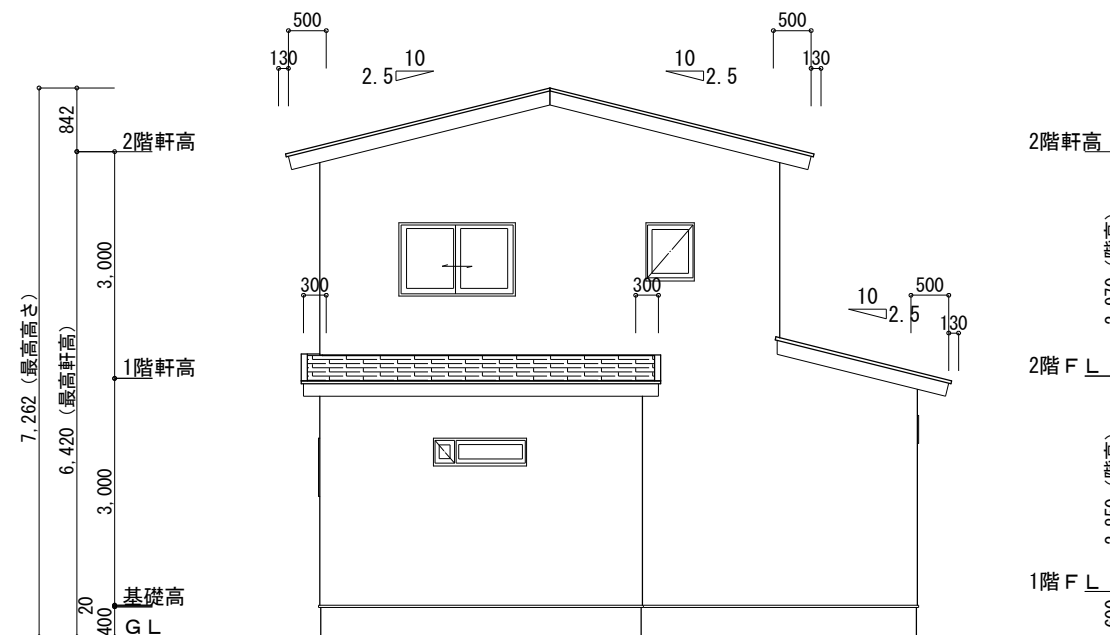

東側 立面図 S:1/100

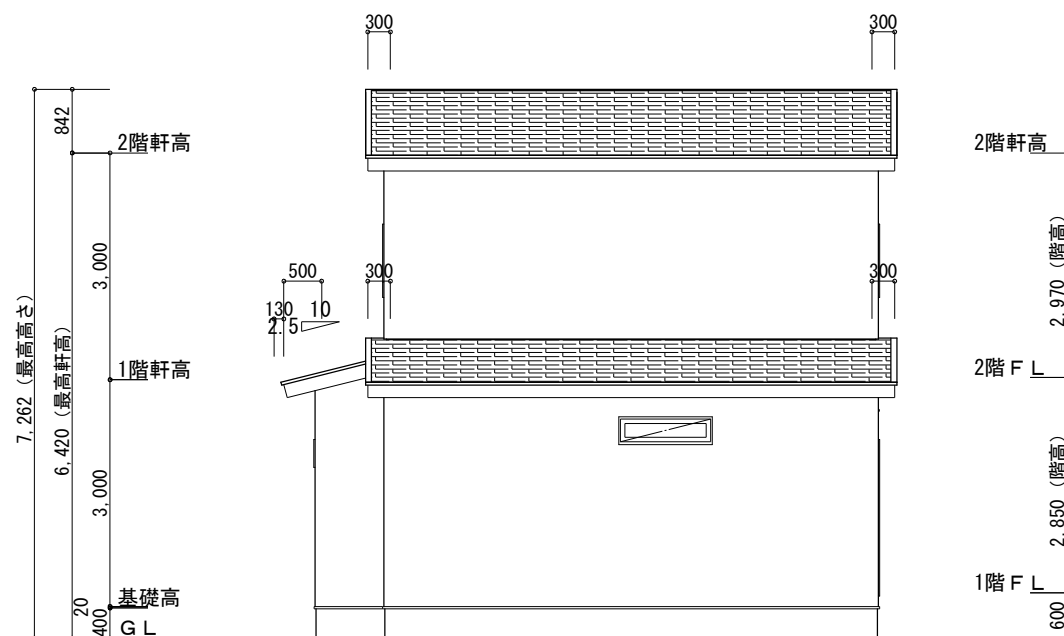

北側 立面図 S:1/100

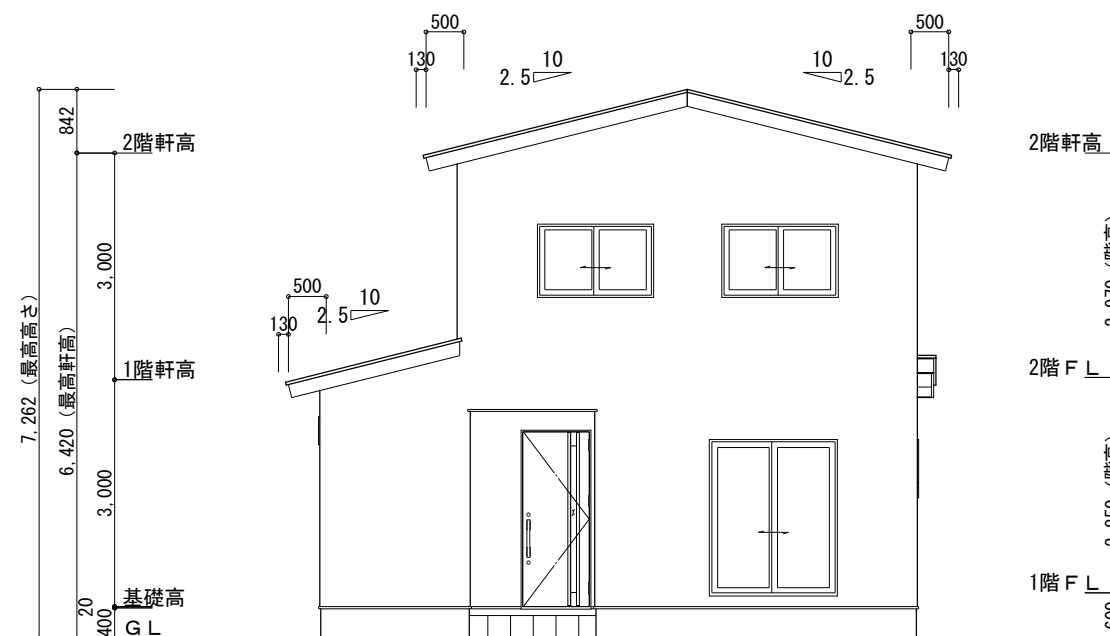

西側 立面図 S:1/100



Title 長浜C プラン①

Date / 2026年9月16日

Plan /



株式会社 **タニケン**

高知市荊野西町一丁目24-15
TEL 088-845-8311 FAX 088-845-8398

※図面記載の寸法は、原則として柱・壁等の芯々寸法です。仕上げ材・施工上の納まり等により、実際の仕上がり寸法とは異なる場合があります。※家具・家電等の搬入にあたっては、商品寸法および搬入経路（開口寸法・通路幅・高さ等）をご確認ください。なお、図面記載の寸法は参考となるものであり、実際の搬入を保証するものではありません。※自動車の駐車・出入庫にあたっては、車両寸法・駐車スペース・前面道路等をご確認ください。なお、図面上の駐車計画は参考となるものであり、車種等による駐車・出入庫を保証するものではありません。※外観パースは完成イメージであり、実際の建物とは色・素材・形状・見え方等が異なる場合があります。また、モニターや印刷等の環境により、色味が実際と異なって見える場合があります。