

《長浜規格型住宅》
H号地
土地建物総額
2,980万円（税込み）


- ◎玄関ドア
◎サッシ外観色
◎屋根の色
◎外壁の色
◎キッチン色
◎食器棚の色
◎洗面台の色
◎ユニットバス色
◎室内建具の色
◎室内床の色
◎クロス など
決めていただけます♪




..... シンプルに、安心を。ちょっどいい、わたしたちの家。

Title 長浜H号地 プラン①

1階 平面図 S:1/100

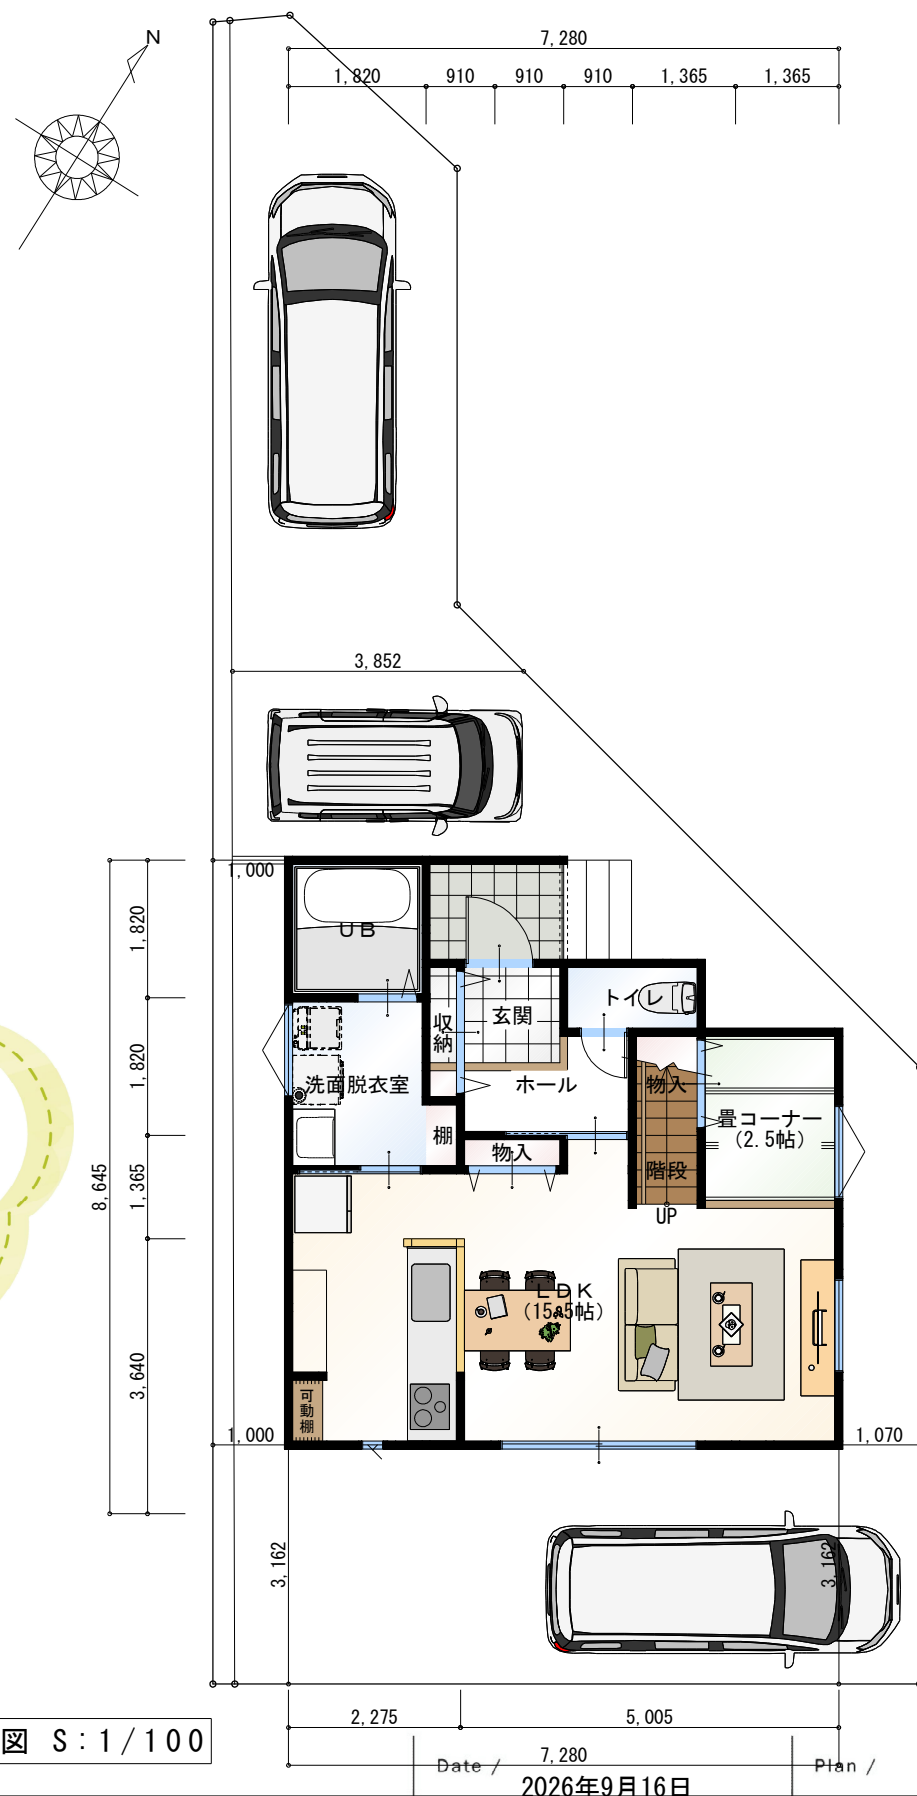

		トータル面積表	m ² (坪)
敷地面積		137.61	(41.62)
建築面積		49.68	(15.02)
床面積	1階	47.20	(14.27)
	2階	39.74	(12.02)
延床面積		86.94	(26.29)
建蔽率		(49.68/137.61)×100	36.11
容積率		(86.94/137.61)×100	63.18

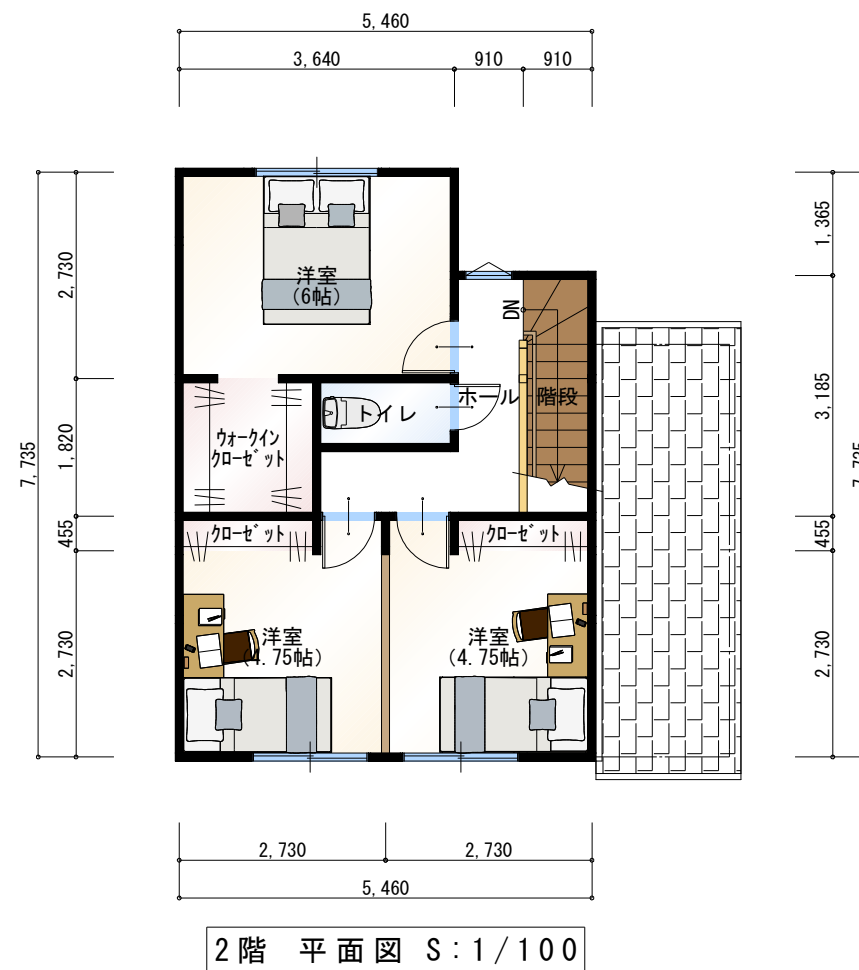


2階 平面図 S:1/100




株式会社 タニケン

高知市菊野西町一丁目24-15
TEL 088-845-8311 FAX 088-845-8398


※図面記載の寸法は、原則として柱・壁等の芯々寸法です。仕上げ材・施工上の納まり等により、実際の仕上がり寸法とは異なる場合があります。※家具・家電等の搬入にあたっては、商品寸法および搬入経路（開口寸法・通路幅・高さ等）をご確認ください。なお、図面記載の寸法は参考となるものであり、実際の搬入を保証するものではありません。※自動車の駐車・出入庫にあたっては、車両寸法・駐車スペース・前面道路等をご確認ください。なお、図面上の駐車計画は参考となるものであり、車種等による駐車・出入庫を保証するものではありません。※外観パースは完成イメージであり、実際の建物とは色・素材・形状・見え方等が異なる場合があります。また、モニターや印刷等の環境により、色味が実際と異なって見える場合があります。

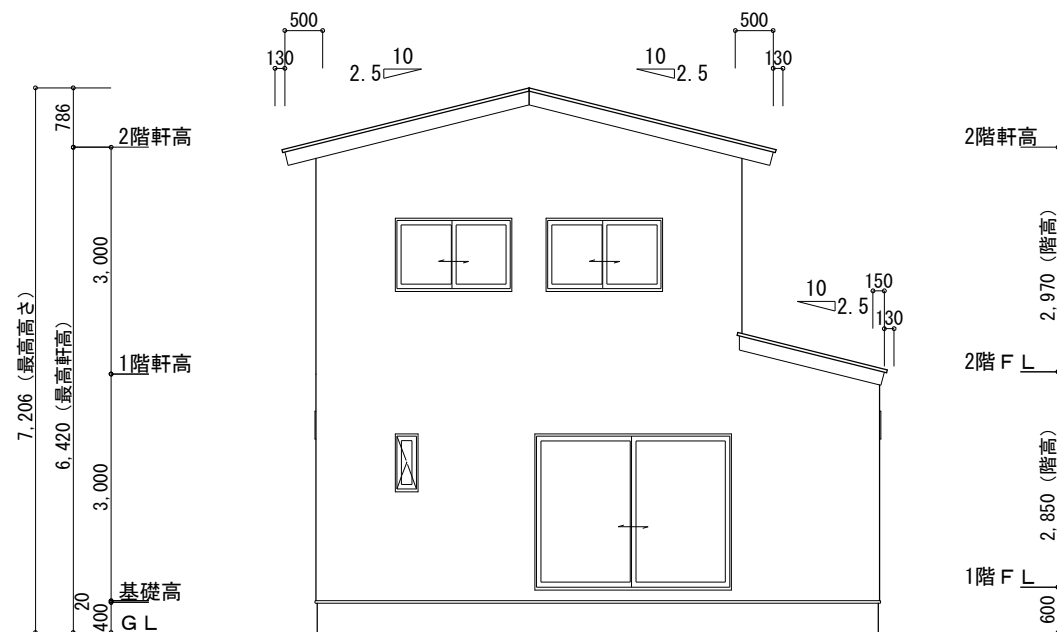


南側 立面図 S:1/100

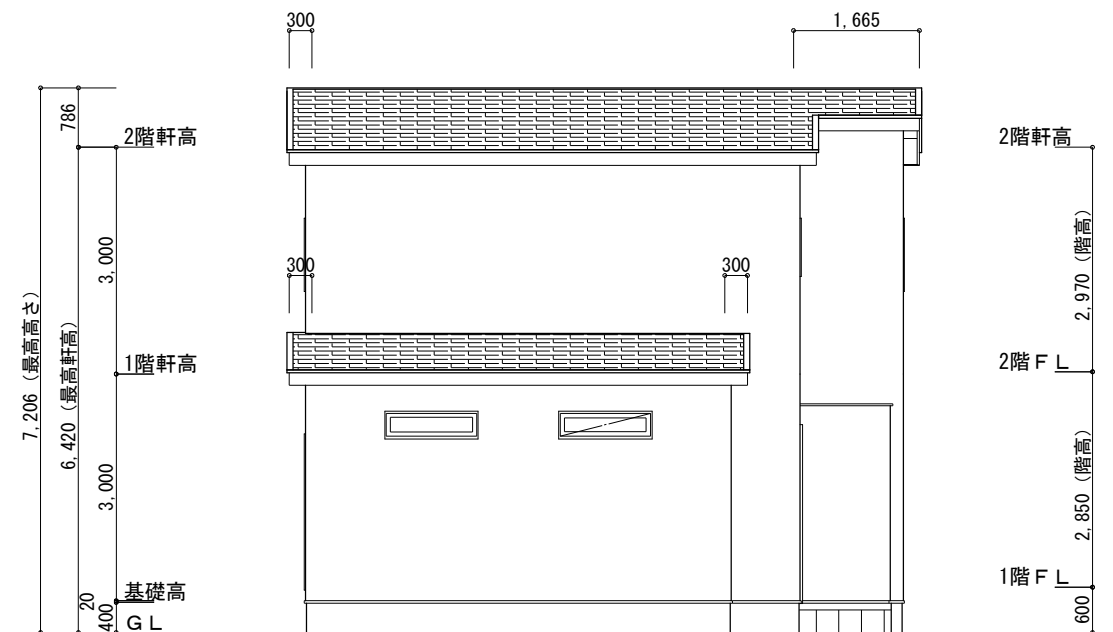

東側 立面図 S:1/100

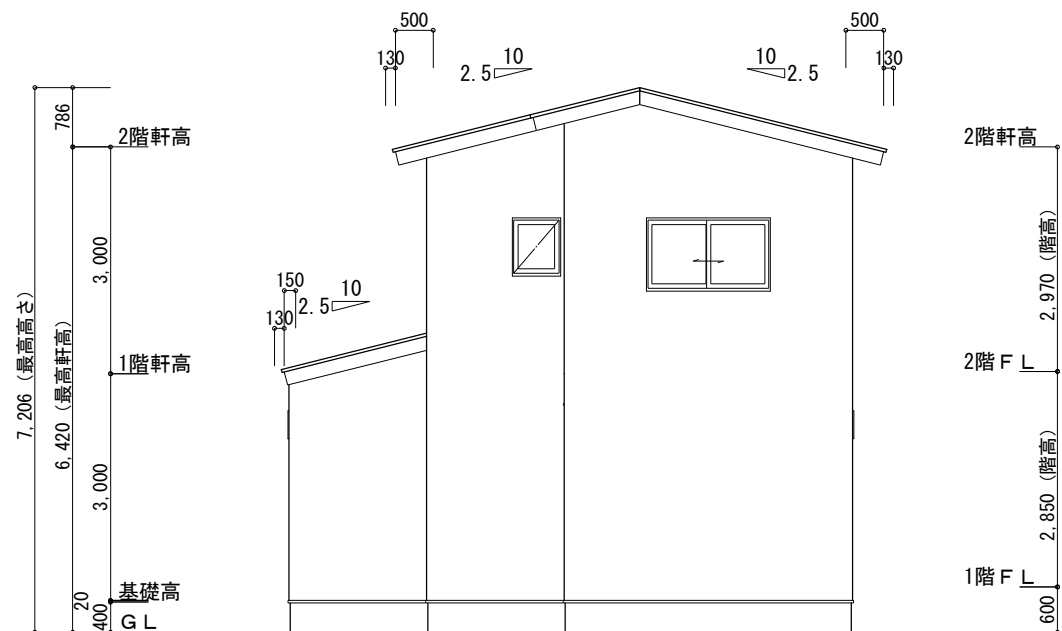

北側 立面図 S:1/100

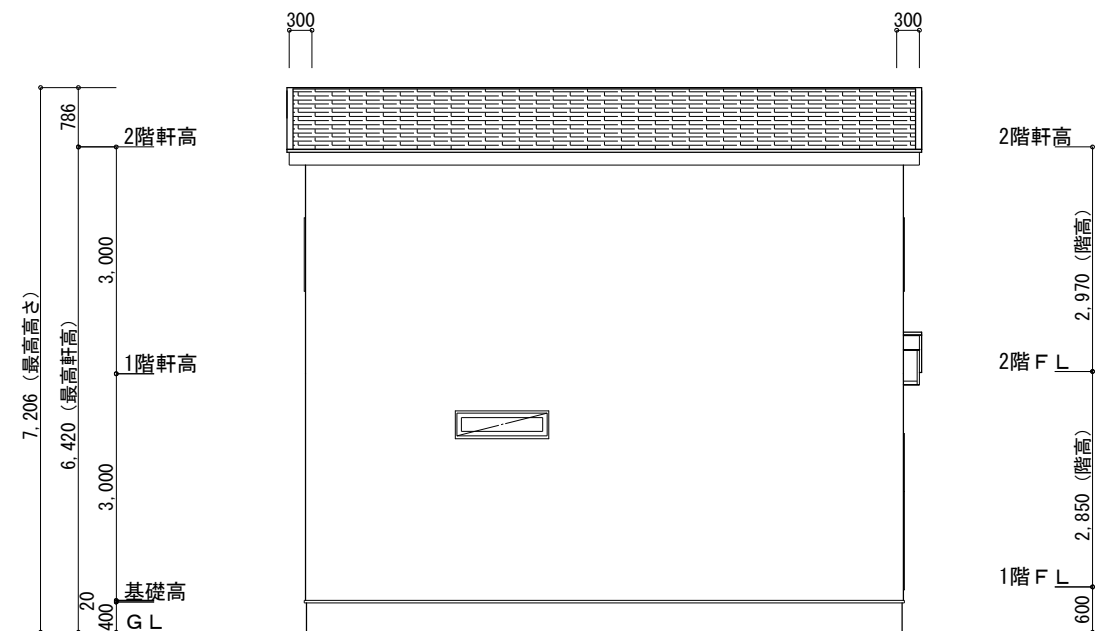

西側 立面図 S:1/100



Title 長浜H号地 プラン②

Date / 2026年9月16日

Plan /



株式会社 **タニケン**

高知市薊野西町一丁目24-15
TEL 088-845-8311 FAX 088-845-8398

※図面記載の寸法は、原則として柱・壁等の芯々寸法です。仕上り材・施工上の納まり等により、実際の仕上がり寸法とは異なる場合があります。※家具・家電等の搬入にあたっては、商品寸法および搬入経路（開口寸法・通路幅・高さ等）をご確認ください。なお、図面記載の寸法は参考となるものであり、実際の搬入を保証するものではありません。※自動車の駐車・出入庫にあたっては、車両寸法・駐車スペース・前面道路等をご確認ください。なお、図面上の駐車計画は参考となるものであり、車種等による駐車・出入庫を保証するものではありません。※外観パースは完成イメージであり、実際の建物とは色・素材・形状・見え方等が異なる場合があります。また、モニターや印刷等の環境により、色味が実際と異なって見える場合があります。